
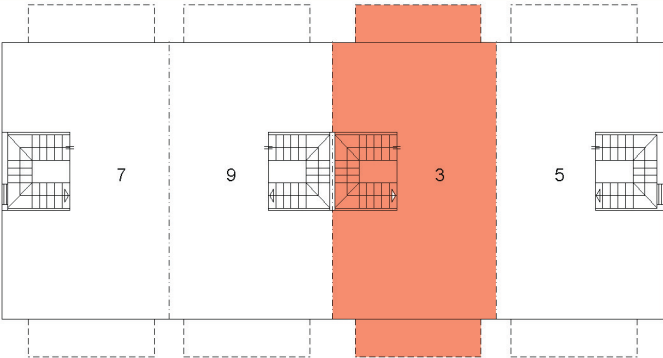


ELABORATO PLANIMETRICO		Compilato da: Pierantozzi Massimiliano		Iscritto all'albo: Geometri		Prov. Ascoli		N. 00846	
Comune di Martinsicuro		Sezione:		Foglio: 5		Particella: 651		Proprietà n. 23/08/2011 del	
Dimostrazione grafica dei subalterni						Tipo Mappale n. 79566 del 23/06/2004 Scala 1 : 200			



Agenzia del Territorio
CATASTO FABBRICATI
Ufficio provinciale di Teramo

Ultima planimetria in atti
Data: 19/06/2019 + n. T14142 - Richiedente: Telematico
Totale schede: 5 - Formato di acquisizione: A3(297x424) - Formato stampa richiesto: A4(210x297) - Fattore di scala non utilizzabile

PIANO SOTTERRANEO

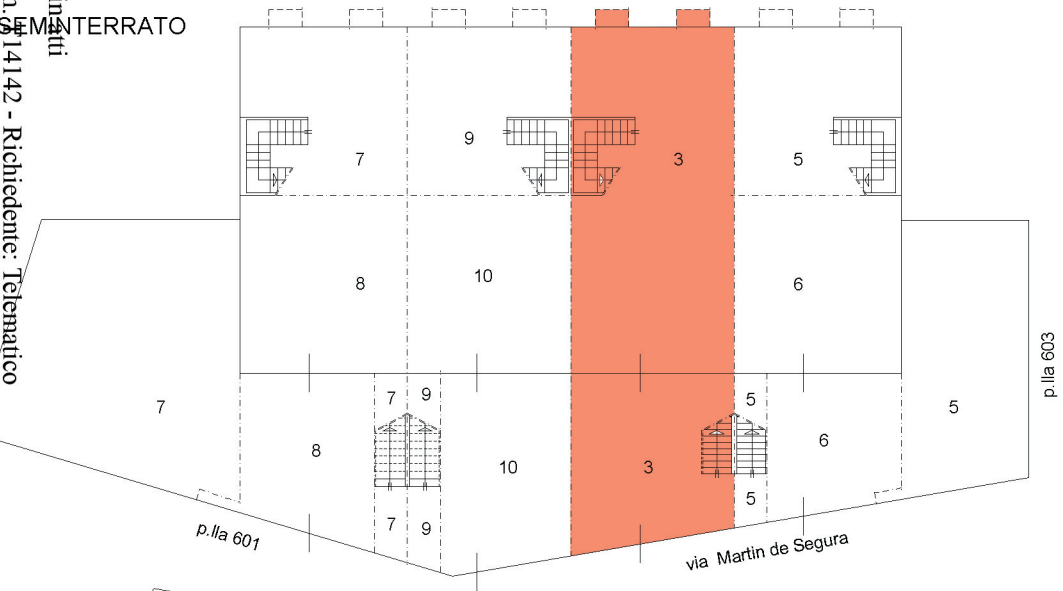

PIANO PRIMO

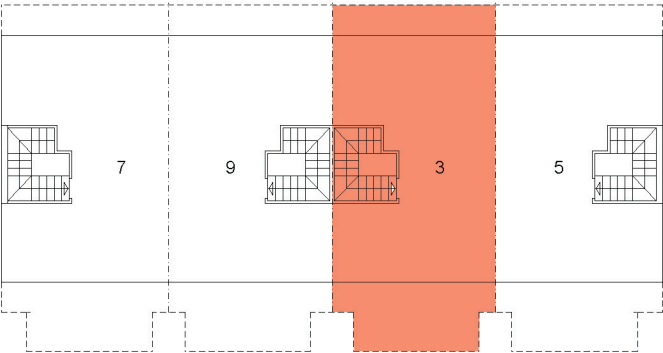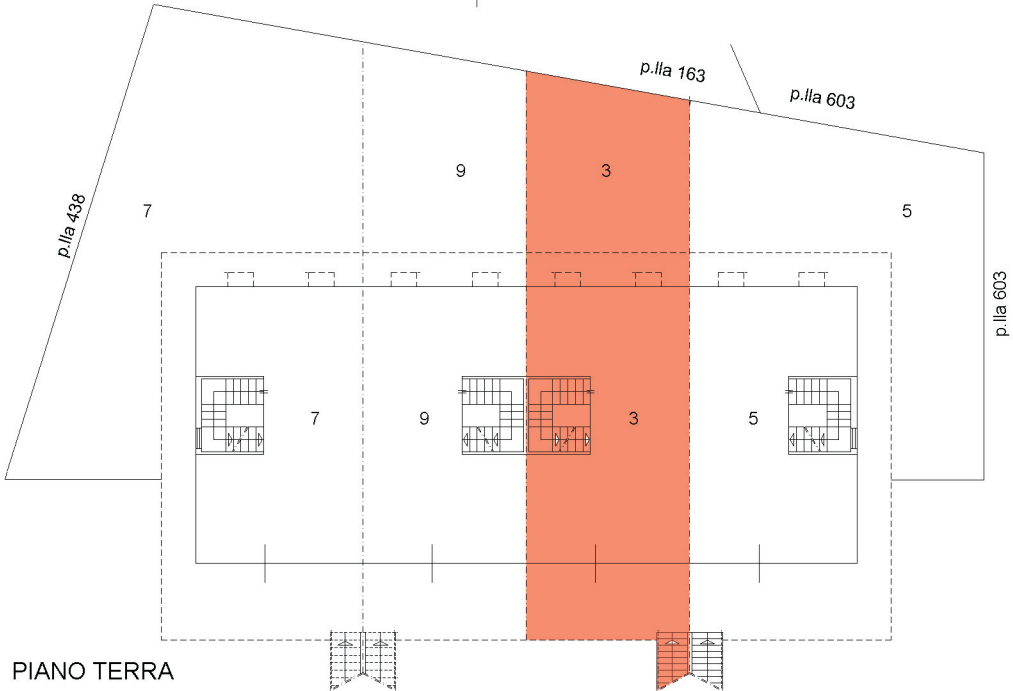

PIANO SECONDO (sottotetto)