


Regione Puglia - Comune di Foggia

Piano Secondo - Scala A (sub 164)

Lotto 1

h=2,75m

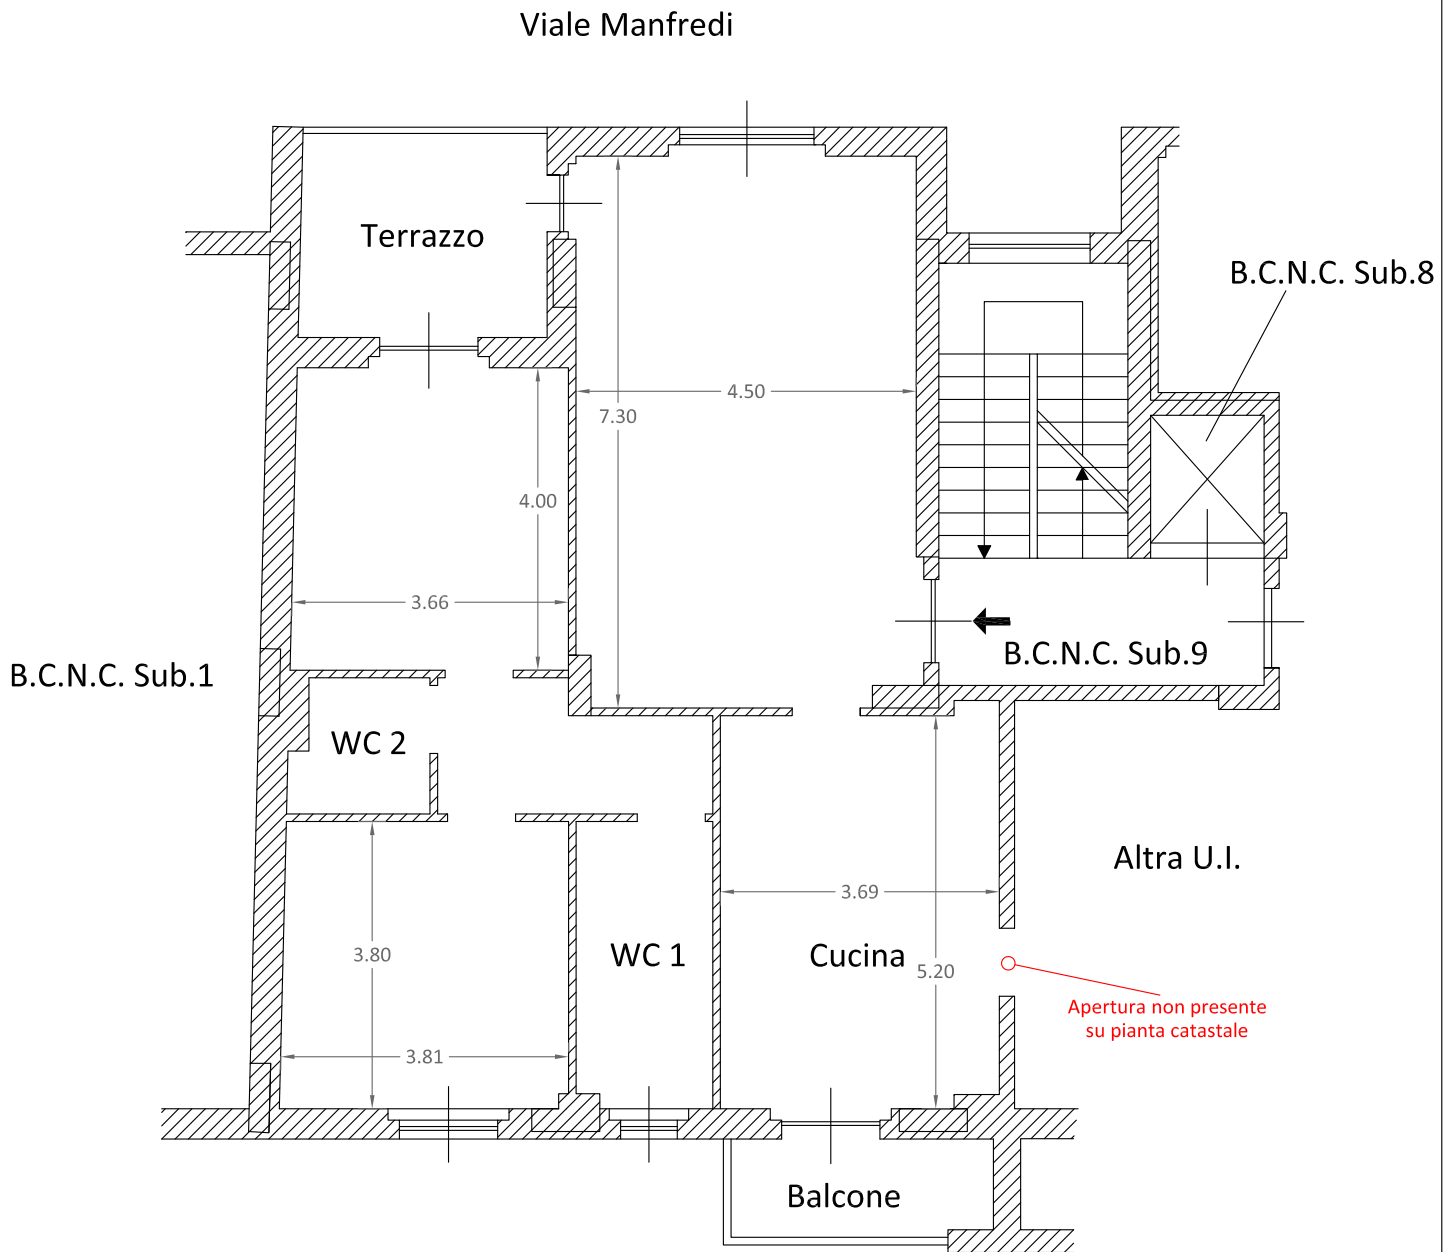

Ing. Francesco Di Carlo
Viale Michelangelo, 95
71121 Foggia

Scala 1:100

