

**Agenzia del Territorio
CATASTO FABBRICATI
Ufficio Provinciale di
Foggia**

Dichiarazione protocollo n. FG0108431 del 11/04/2011

Planimetria di u.i.u. in Comune di Foggia

Via Montegrappa

civ. 60

Identificativi Catastali:

Sezione:

Foglio: 96

Particella: 9402

Subalterno: 35

Compilata da:

De Leo Francesco

Iscritto all'albo:

Architetti

Prov. Foggia


N. 803

Scheda n. 1

Scala 1:200

Piano 2 Sottostrada

H= 3.05

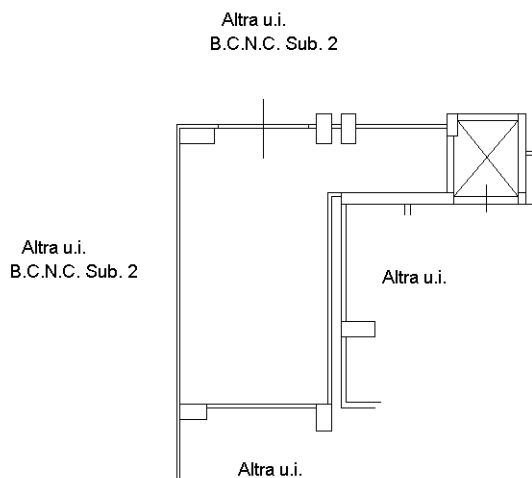

Ultima planimetria in atti

Agenzia del Territorio
CATASTO FABBRICATI
Ufficio Provinciale di
Foggia

Dichiarazione protocollo n. FG0108431 del 11/04/2011

Planimetria di u.i.u. in Comune di Foggia

Viale Manfredi

civ. 128

Identificativi Catastali:

Sezione:

Foglio: 96

Particella: 9402

Subalterno: 165

Compilata da:

De Leo Francesco

Iscritto all'albo:

Architetti

Prov. Foggia

N. 803


Scheda n. 1

Scala 1:200

Piano Secondo

H= 2.75

Scala A

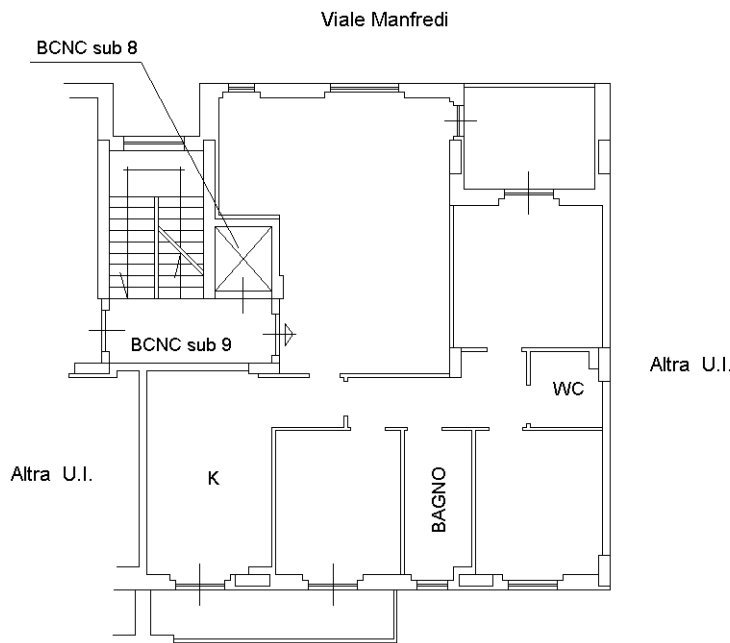

Catasto dei Fabbricati - Situazione al 13/01/2021 - Comune di FOGGIA (D643) - < Foglio: 96 - Particella: 9402 - Subalterno: 165 >
VIALE MANFREDI n. 128 piano: 2 scala: A;

Ultima planimetria in atti