


**Agenzia del Territorio
CATASTO FABBRICATI
Ufficio Provinciale di
Pavia**

Dichiarazione protocollo n° pv0266022 del 05/10/2011
Planimetria di u.i.u. in Comune di Trivolzio
Via Madonna Del Chiesuolo civ. SNC

Identificativi Catastali:
Sezione:
Foglio: 5
Particella: 1590
Subalterno: 8

Scheda n. 1 Scala 1:200

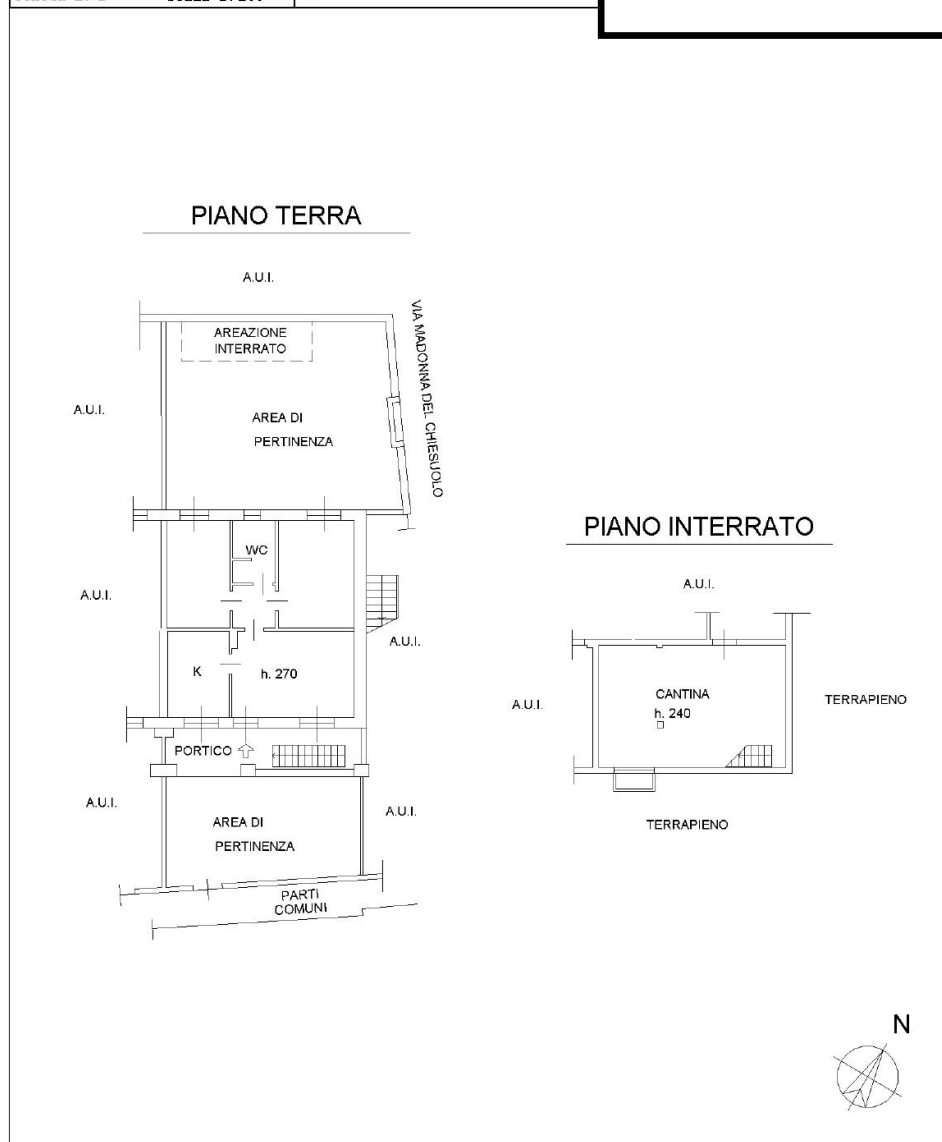

Data: 05/11/2019 - n. T222821 - Richiedente: RNCSFN63C12G337C

**Agenzia del Territorio
CATASTO FABBRICATI
Ufficio Provinciale di
Pavia**

Dichiarazione protocollo n. PV0266022 del 05/10/2011
Planimetria di u.i.u. in Comune di Trivolzio
Via Madonna Del Chiesuolo



civ. SNC

Identificativi Catastali:

Sezione:
Foglio: 5
Particella: 1590
Subalterno: 48

Scheda n. 1 Scala 1:200

PIANO INTERRATO

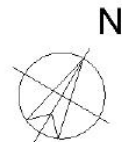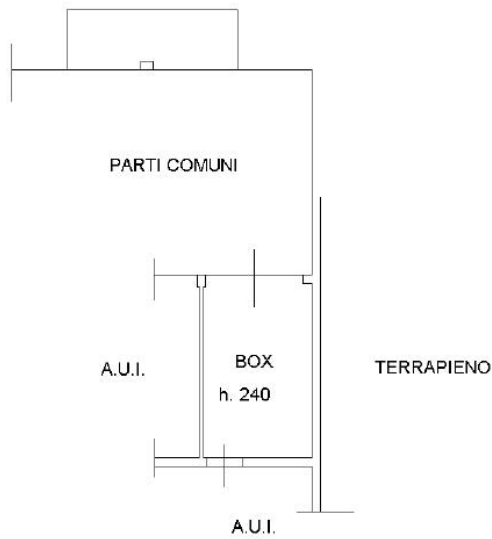

Ultima planimetria in atti

Data: 05/11/2019 - n. T222821 - Richiedente: RNCSFN63C12G337C

Totale schede: 1 - Formato di acquisizione: A4(210x297) - Formato stampa richiesto: A4(210x297)