

Identificativi Catastali:

Sezione:

Foglio: 413

Particella: 3114

Subalterno: 504

Compilata da:

Iscritto all'albo:
Geometri


Prov. Roma

Scheda n. 1


Scala 1:200

ABITAZIONE


Piano terra con corte esclusiva h=290

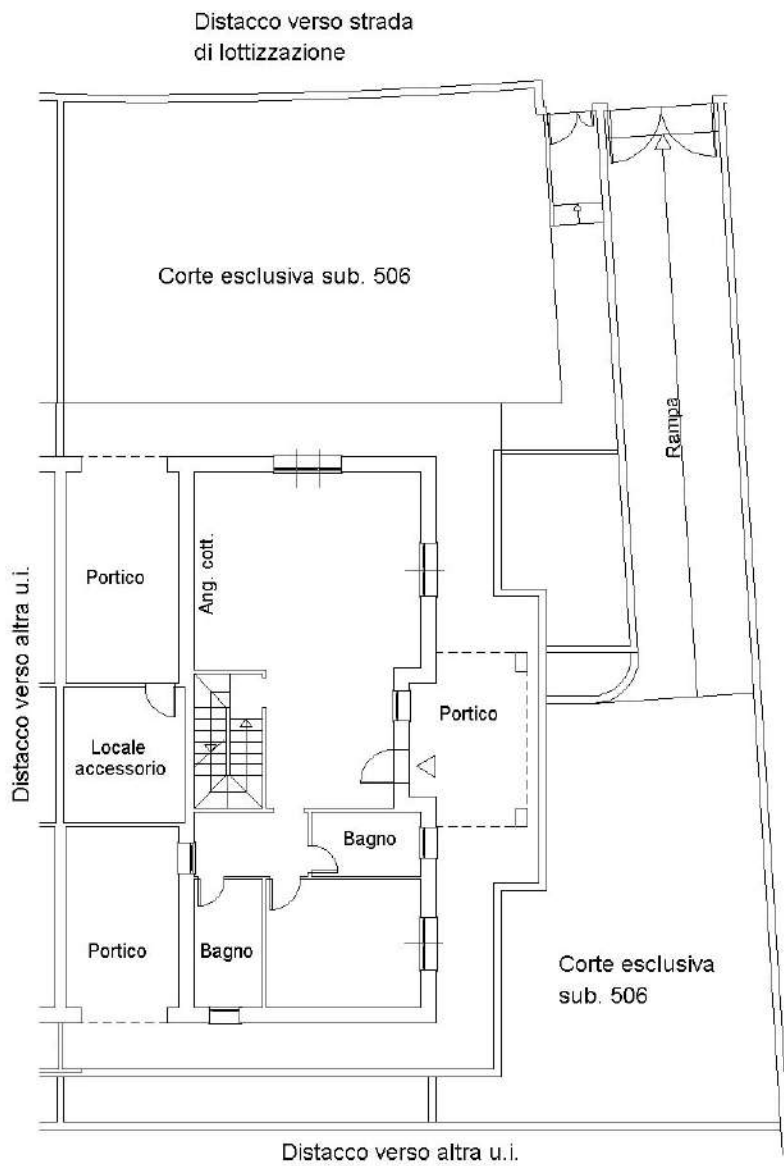

Piano seminterrato
h=260

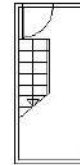

Piano primo
sottotetto h med.=200

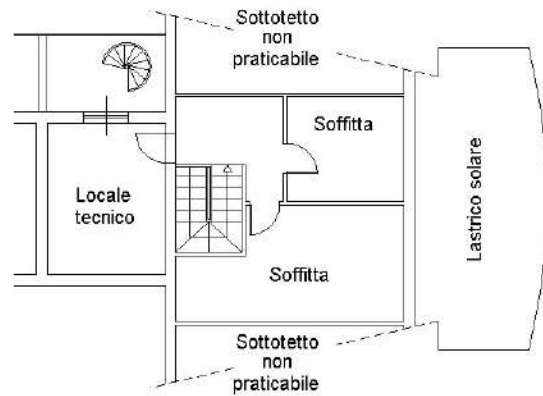

Identificativi Catastali:

Sezione:

Foglio: 413

Particella: 3114

Subalterno: 505

Compilata da: _____

Iscritto all'albo:
Geometri

Prov. Roma

N _____

Scheda n. 1 Scala 1:200

BOX AUTO PIANO SEMINTERRATO H=260

