

**Agenzia del Territorio
CATASTO FABBRICATI
Ufficio Provinciale di
Perugia**

Dichiarazione protocollo n. PG0083374 del 11/04/2006

Planimetria di u.i.u. in Comune di Nocera Umbra

Loc. Gaifana

civ.

Identificativi Catastali:

Sezione:

Foglio: 18

Particella: 309

Subalterno: 10

Compilata da:
Petrucci Mario



Iscritto all'albo:
Geometri

Prov. Ancona

N. 1147

Scheda n. 1

Scala 1:500

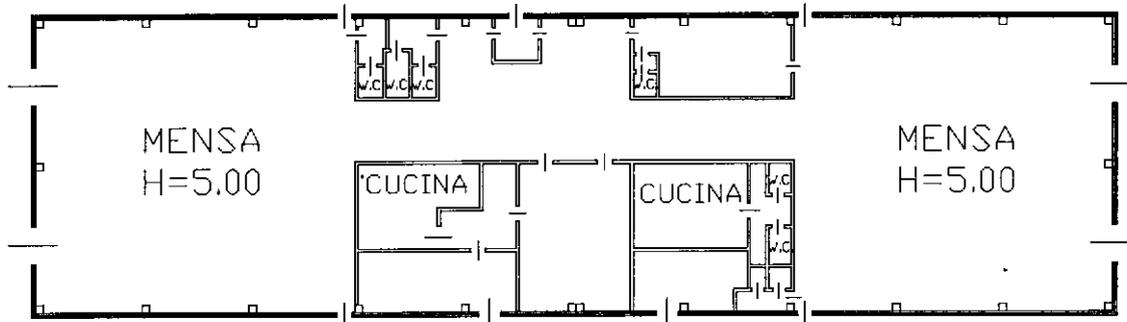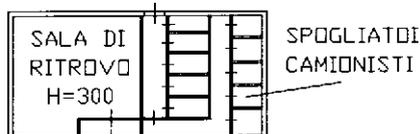

PIANO TERRA



Catasto dei Fabbricati - Situazione al 17/12/2020 - Comune di NOCERA UMBRA (F911) - < Foglio: 18 - Particella: 309 - Subalterno: 10 >
VOCABOLO GAIFANA piano: T;

Ultima planimetria in atti