

Compilata da:
Cieri Ermanno
Iscritto all'albo:
Geometri
Prov. Avellino N. 1681

Identificativi Catastali:
Sezione:
Foglio: 38
Particella: 262
Subalterno:


Dichiarazione protocollo n. AV0033776 del 03/03/2006
Planimetria di u.i.u. in Comune di Nusco
Zona Industriale F3 civ. SNC

Agenzia del Territorio
CATASTO FABBRICATI
Ufficio provinciale di
Avellino

Scala 1: 500

n. 1

Data: 30/04/2020 - n. T42954 - Richiedente: CPCRF/72S29H703V
Totale schede: 2 - Formato di acquisizione: A3(297x420) - Formato stampa richiesto: A3(297x420)
Ultima planimetria: Grafatti

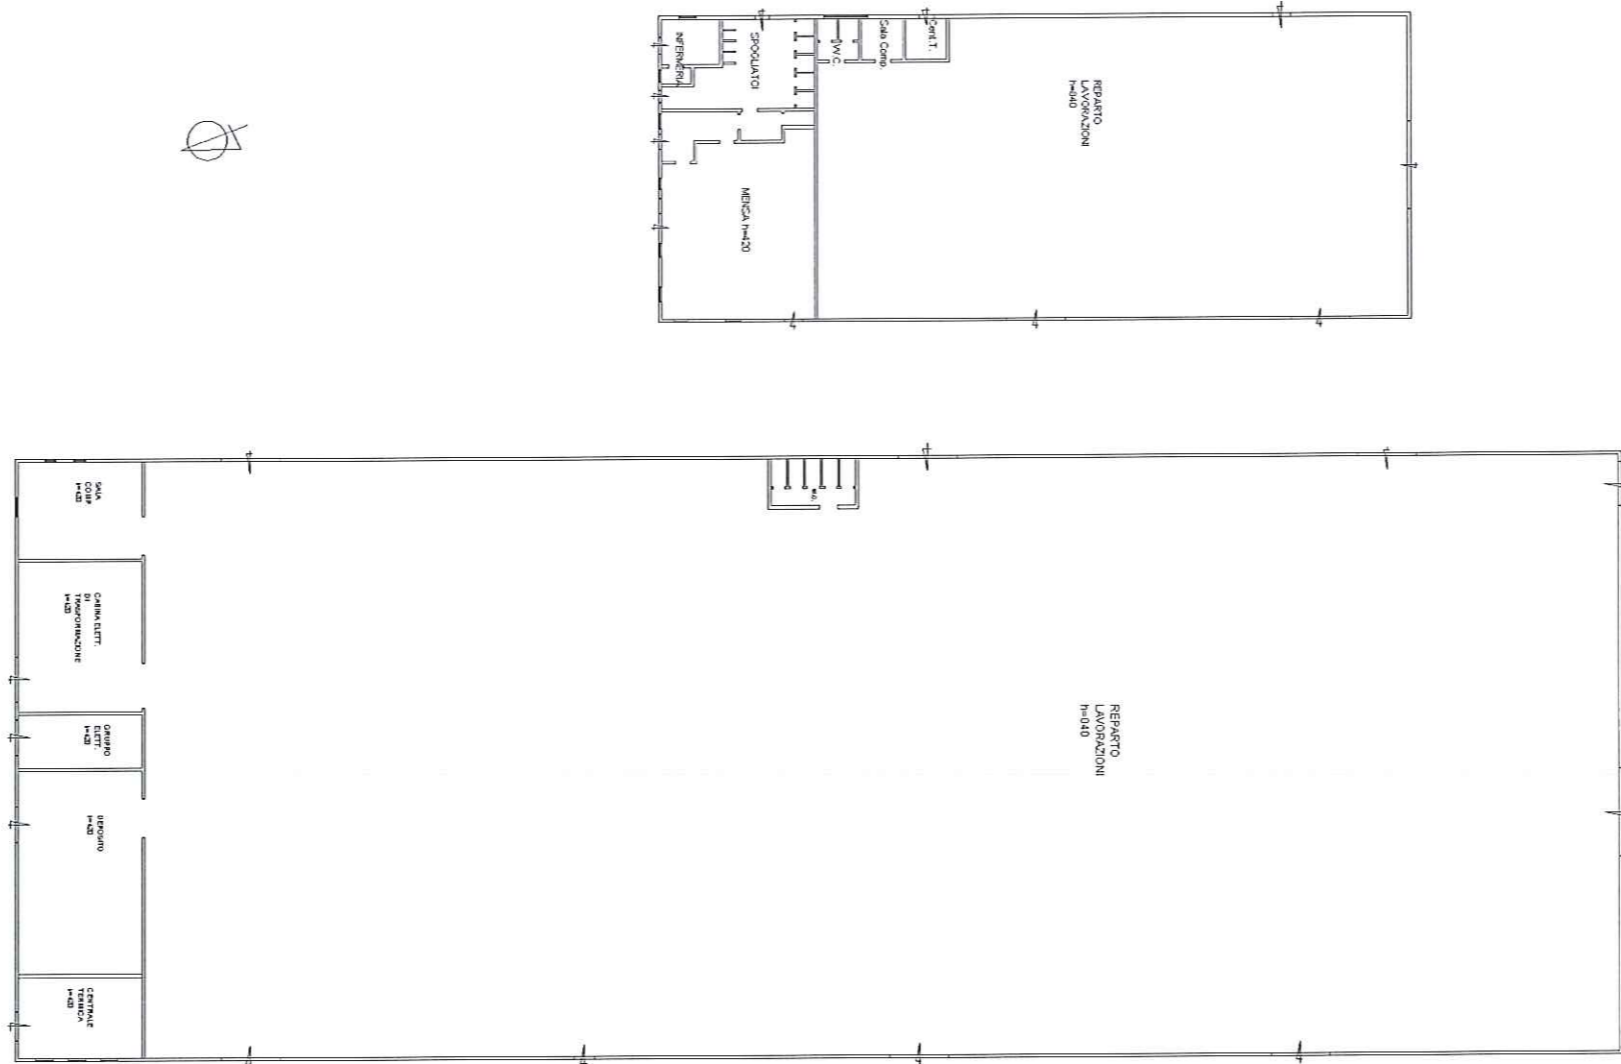


PIANO TERRA

10 metri

Agenzia del Territorio
CATASTO FABBRICATI
 Ufficio Provinciale di
 Avellino

Scheda n. 2 Scala 1:500

Dichiarazione protocollo n. AV/0033776 del 03/03/2006 Planimetria di u.i.u. in Comune di Nusco		civ. SNC	
Zona Industriale F3		Identificativi Catastali: Sezione: Foglio: 38 Particella: 262 Subalterno:	
Completata da: Cieri Ermanno Iscritto all'albo: Geometri		Prov. Avellino N. 1681	

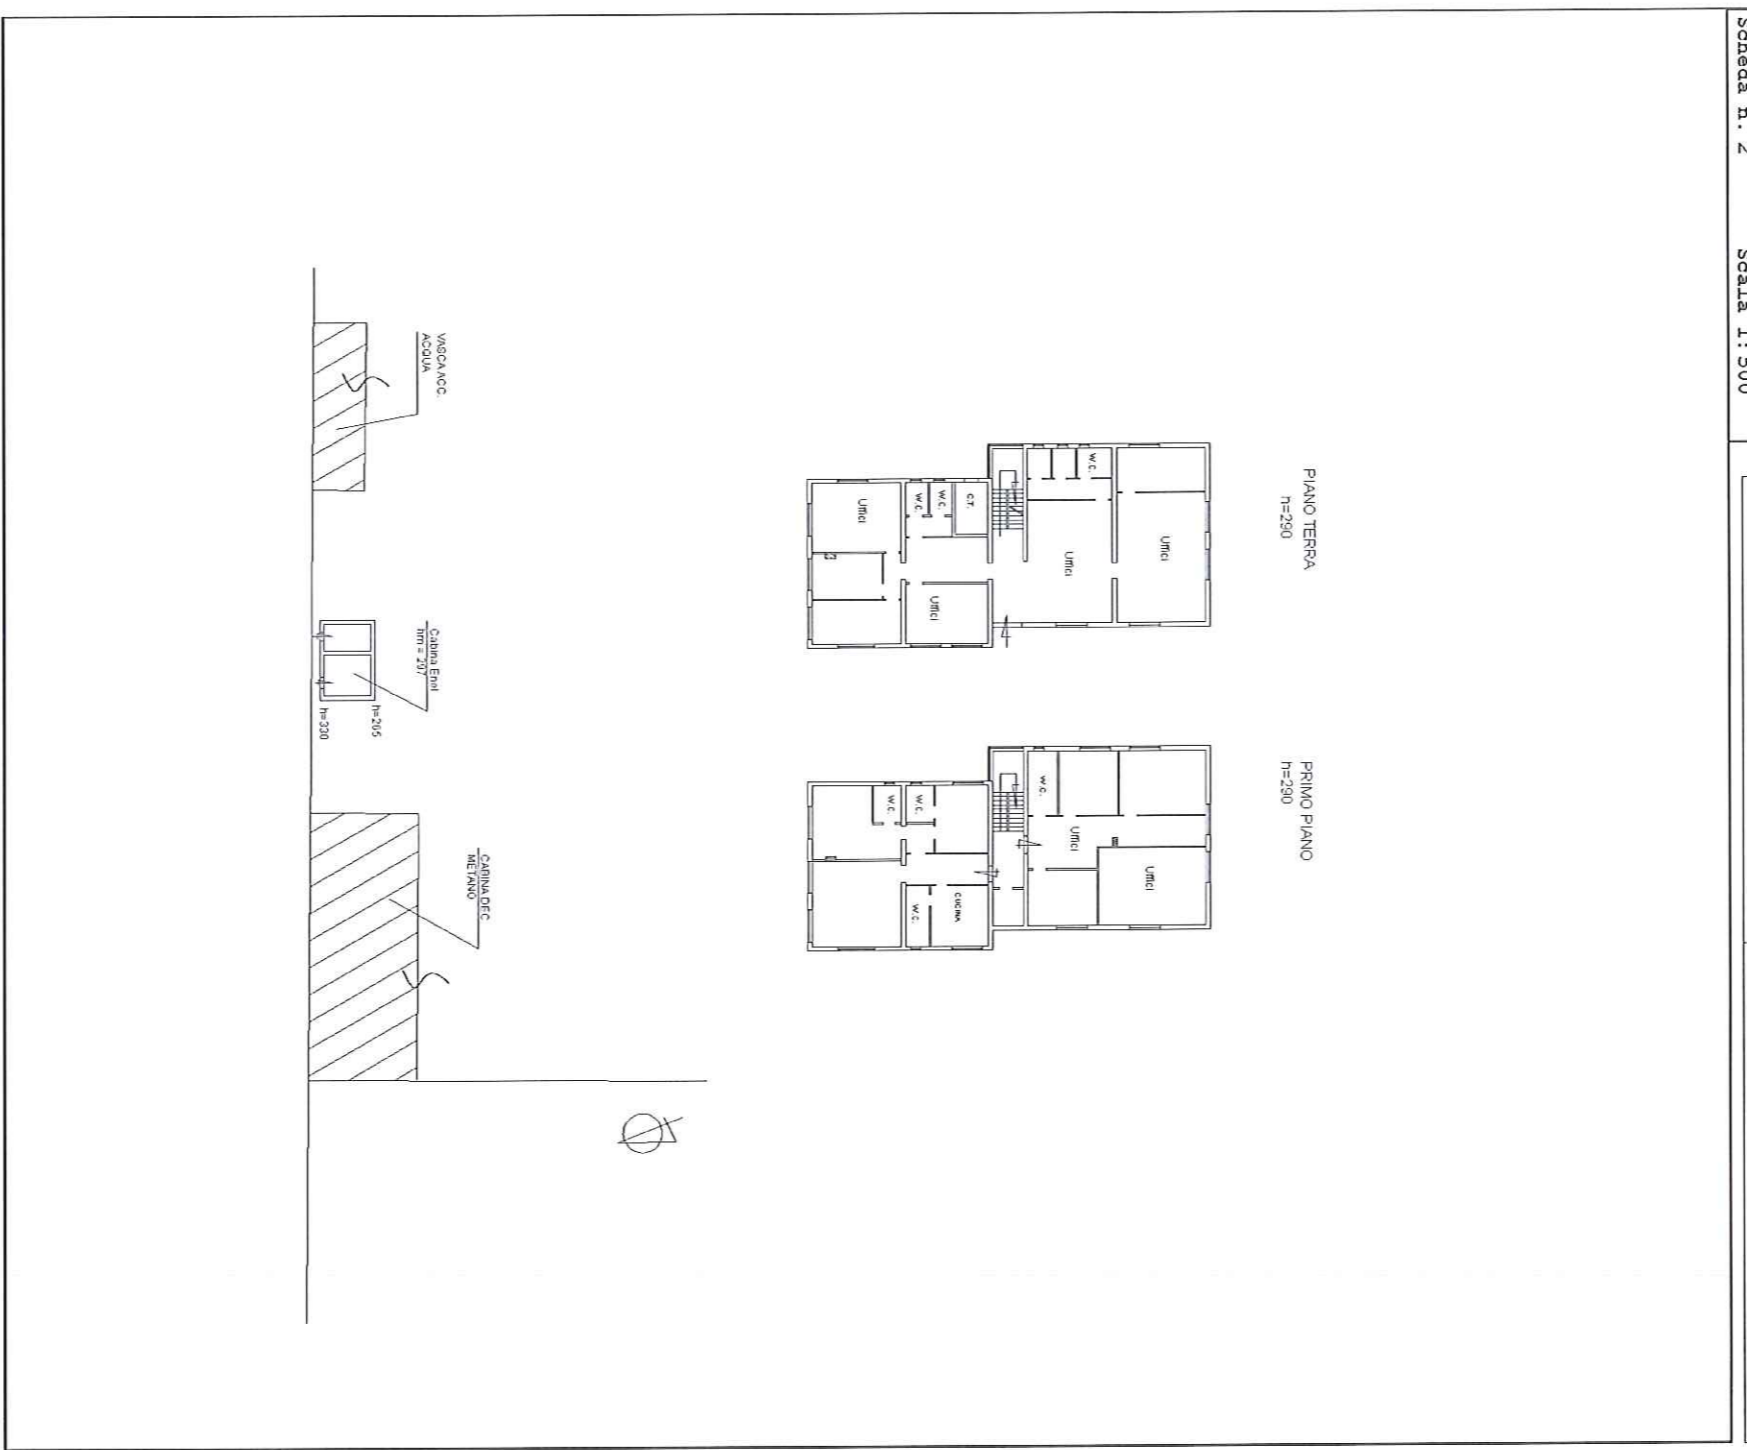

10 metri