

MODULARIO
F. rig. rend. 487



MINISTERO DELLE FINANZE
DIPARTIMENTO DEL TERRITORIO

MOD. DN (CEU)


CATASTO EDILIZIO URBANO (RDL 13-4-1939, n. 652)

LIRE
500

Planimetria di u.l.u. in Comune di Ascoli Piceno via S. Cellini civ.

Piano Terra

H = 2.20

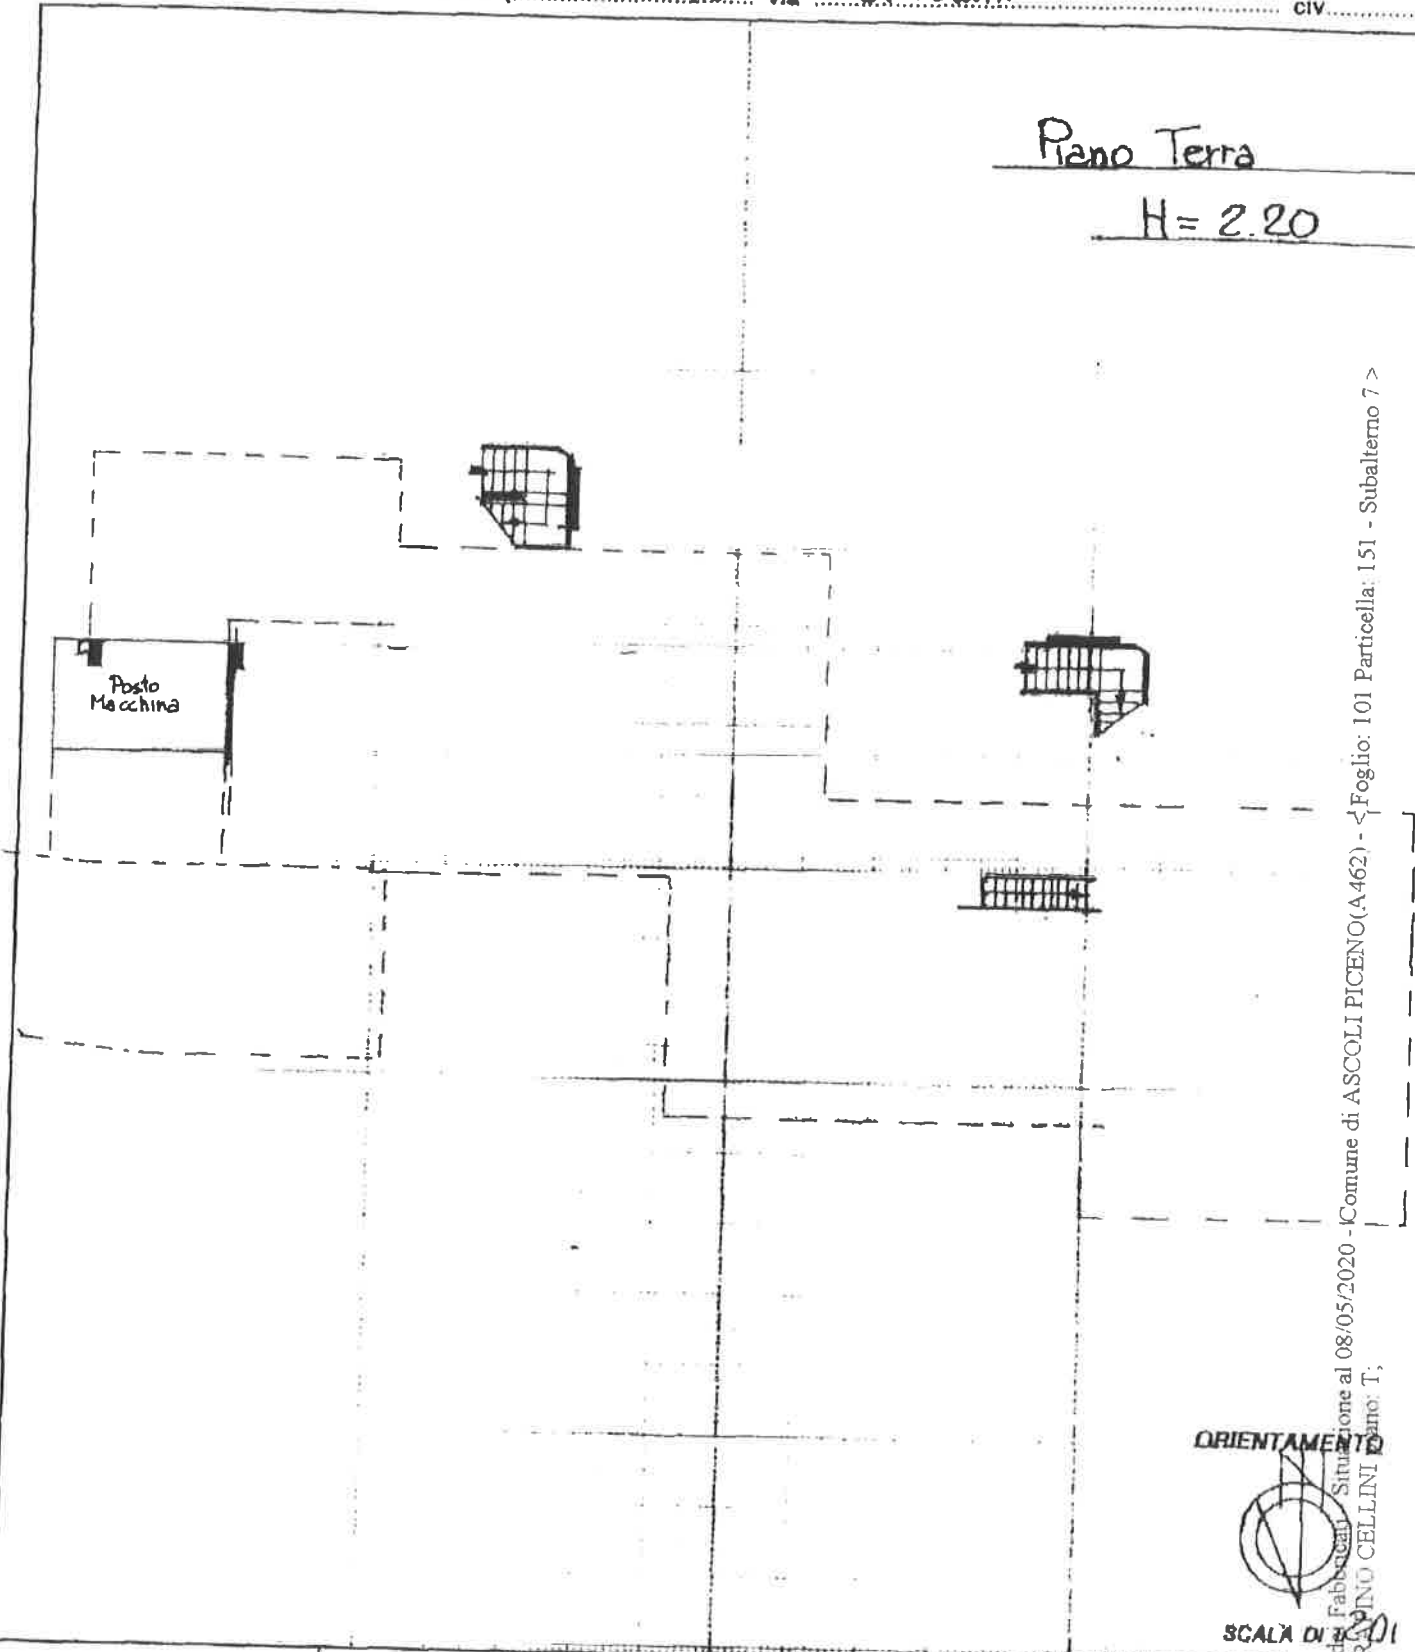

ORIENTAMENTO

SCALA DI 1/100

Catasto di Fabbricati - Situazione al 08/05/2020 - Comune di ASCOLI PICENO (A.462) - Foglio: 101 Particella: 151 - Subalterno 7 >
VIA SERRANO CELLINI

Dichiarazione di N.C.
Denuncia di variazione

Compilata dal Geom. Torsellini Benito
(Moto, cognome e nome)
iscritto all'albo de Geom. Torsellini Benito
della provincia di Ascoli P.
Data 06.06.95 Firma Torsellini Benito



RISERVATO ALL'UFFICIO

2783
2783

Data presentazione: 28/08/1995 - Data: 08/05/2020
Tot. schede: 1 - Formato di neq. A4 (108x297)