

**Agenzia del Territorio
CATASTO FABBRICATI
Ufficio Provinciale di
Viterbo**

Dichiarazione protocollo n. VT0045462 del 02/04/2009

Planimetria di u.i.u. in Comune di Civita Castellana

Via Repubblica

civ. SNC

Identificativi Catastali:

Sezione:

Foglio: 27

Particella: 439

Subalterno: 6

Compilata da:

Testarelli Andrea

Iscritto all'albo:


Geometri

Prov. Viterbo


N. 1319

Scheda n. 1

Scala 1:200

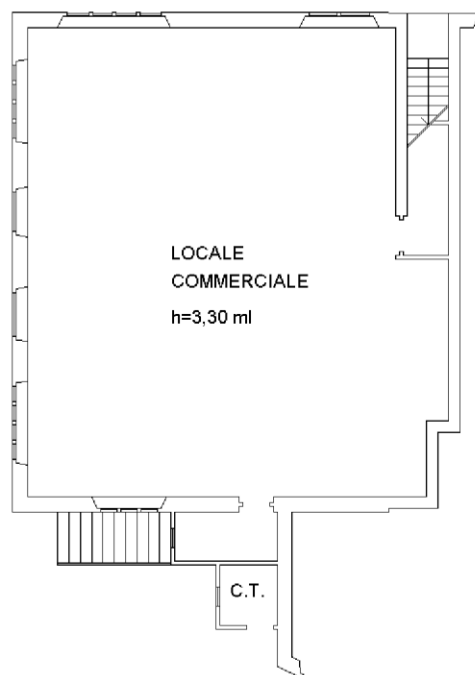

PIANO TERRA

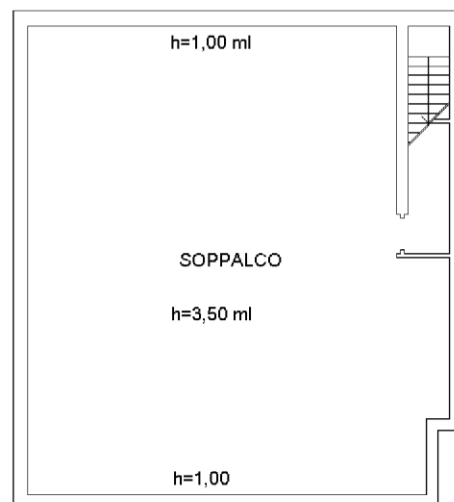

PIANO PRIMO SOTTOTETTO



metri

Catasto dei Fabbricati - Situazione al 15/03/2018 - Comune di CIVITA CASTELLANA (C765) - Foglio: 48 - Particella: 288 - Subalterno: 6 >
VIA DELLA REPUBBLICA SNC piano: T-1;

Ultima planimetria in atti

Data: 15/03/2018 - n. T337304 - Richiedente: LCDLCU76P30M082B

Totale schede: 1 - Formato di acquisizione: A4(210x297) - Formato stampa richiesto: A4(210x297)