


**Agenzia del Territorio
CATASTO FABBRICATI
Ufficio Provinciale di
Macerata**

| ELABORATO PLANIMETRICO | |
|------------------------|------------------|
| Compilato da: | Carletti Massimo |
| Iscritto all'albo: | Geometri |
| Prov. Macerata | N. 858 |

| | |
|--------------------------------------|--|
| Comune di Civitanova Marche | Protocollo n. MC0088730 del 27/07/2012 |
| Sezione: Foglio: 9 Particella: 1299 | Tipo Mappale n. del |
| Dimostrazione grafica dei subalterni | Scala 1 : 500 |

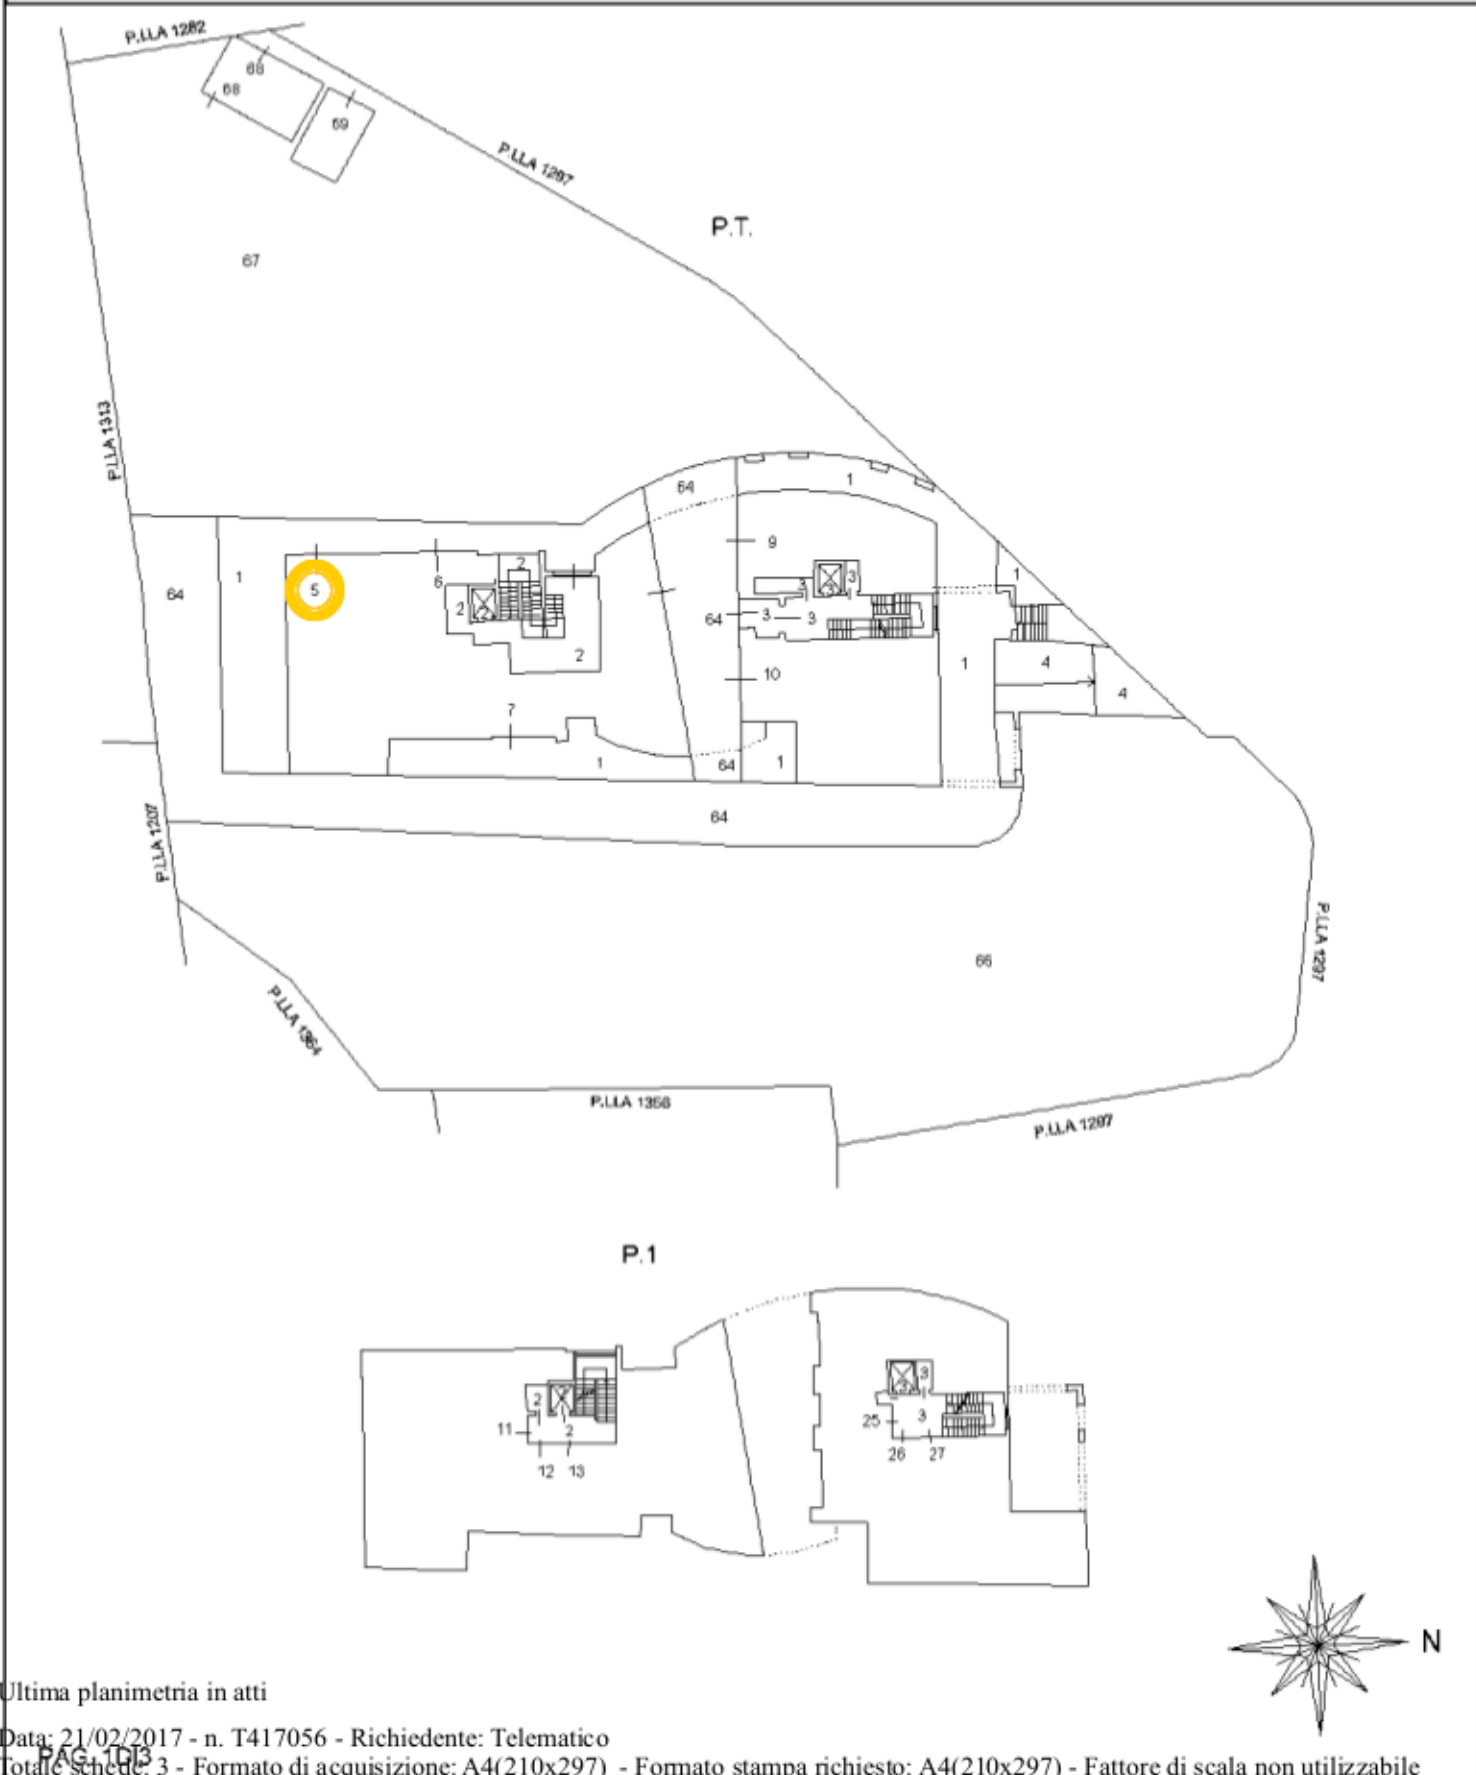

Catasto dei Fabbricati - Situazione al 21/02/2017 - Comune di CIVITANOVA MARCHE (C770) - < Foglio: 9 - Particella: 1299 - Elaborato planimetrico >

Ultima planimetria in atti