


**Agenzia del Territorio
CATASTO FABBRICATI
Ufficio Provinciale di
Macerata**

ELABORATO PLANIMETRICO	
Compilato da:	Carletti Massimo
Iscritto all'albo:	Geometri
Prov. Macerata	N. 858

Comune di Civitanova Marche	Protocollo n. MC0088730 del 27/07/2012
Sezione: Foglio: 9 Particella: 1299	Tipo Mappale n. del
Dimostrazione grafica dei subalterni Scala 1 : 500	

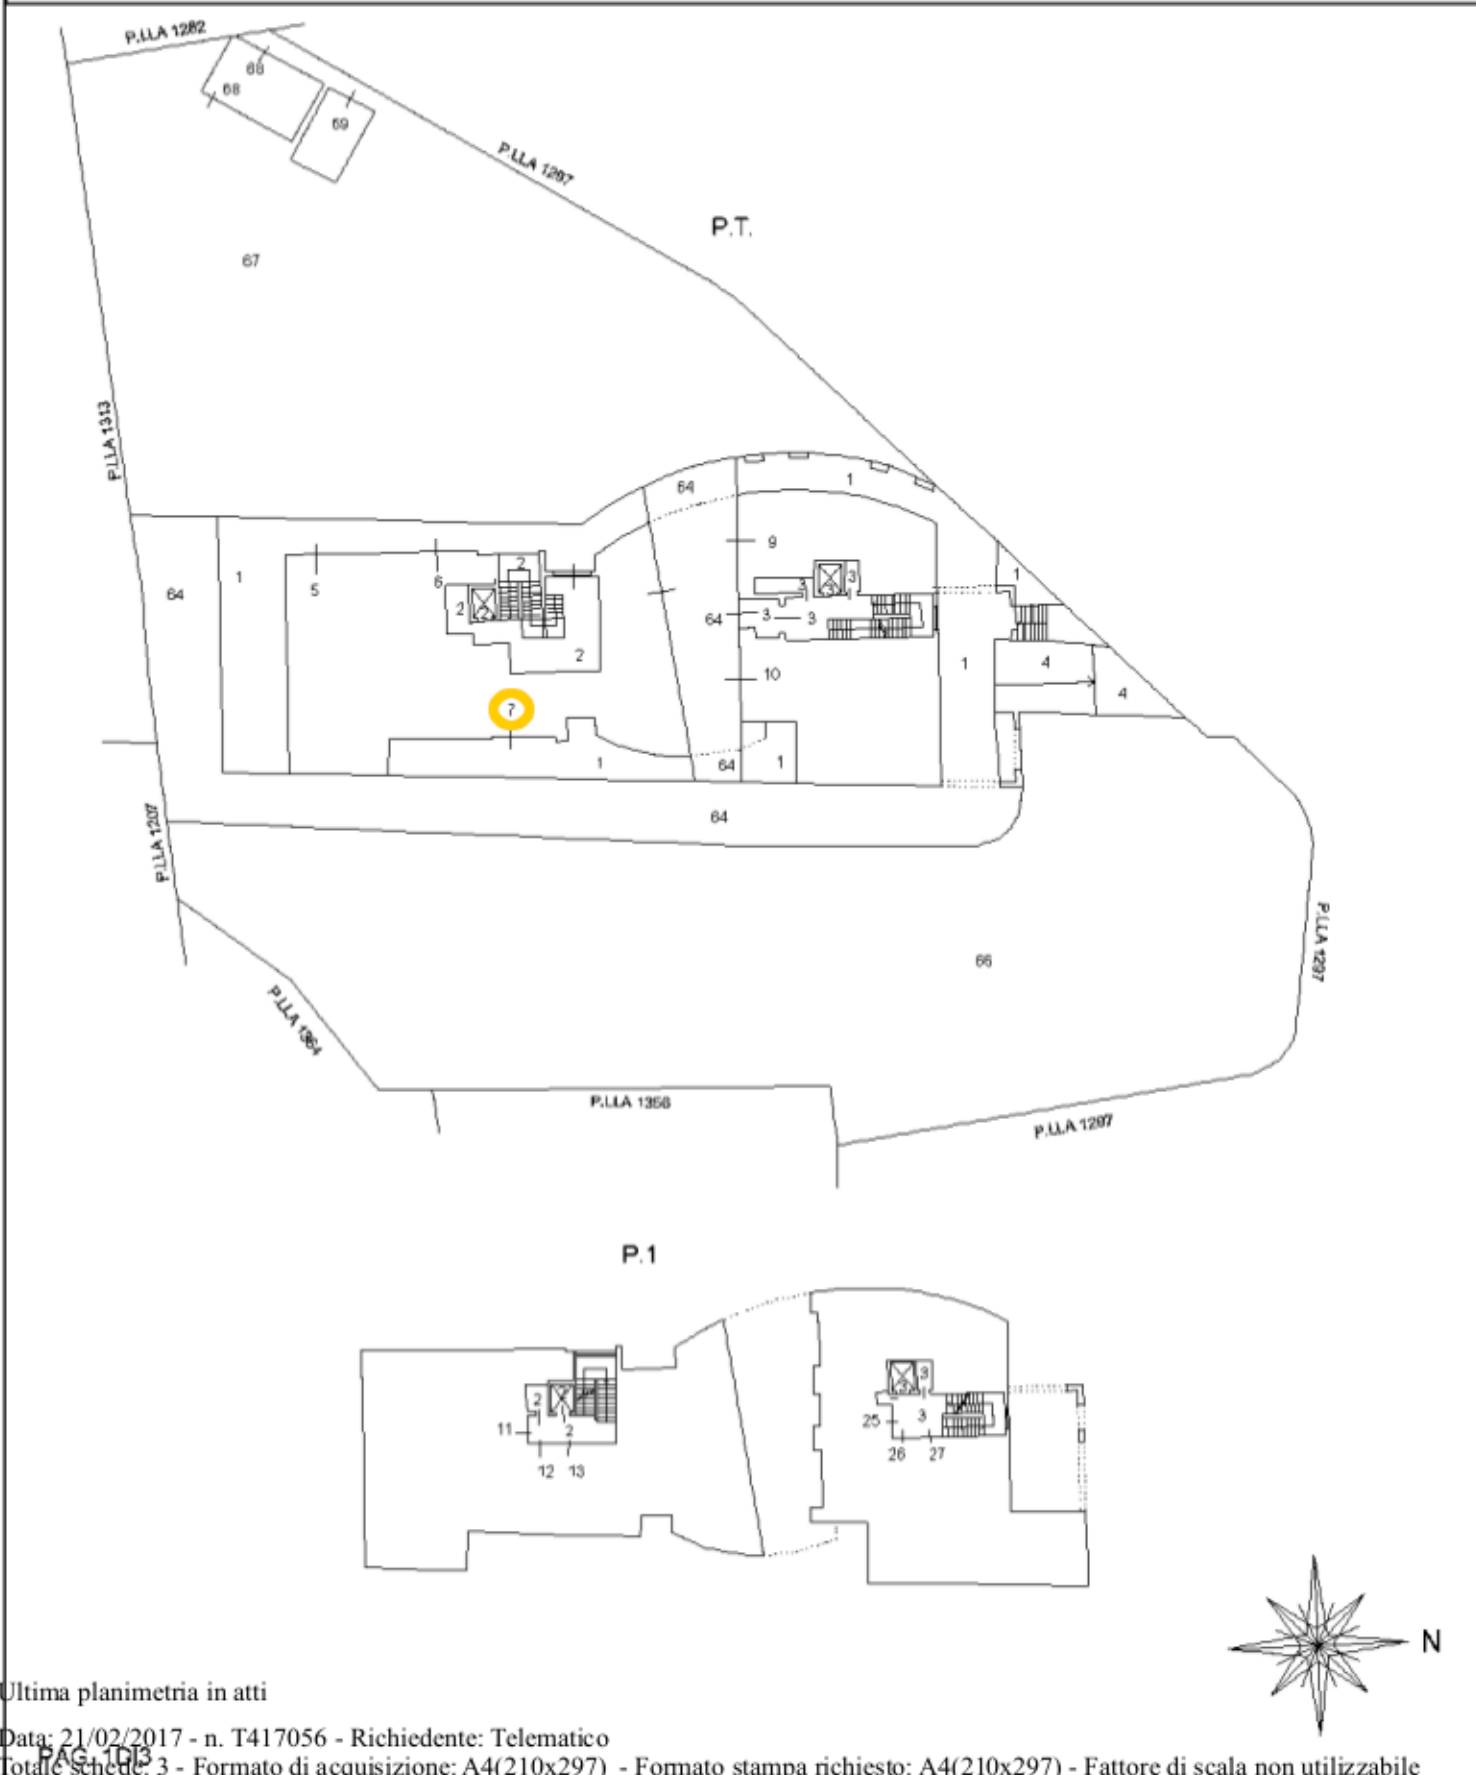

Catasto dei Fabbricati - Situazione al 21/02/2017 - Comune di CIVITANOVA MARCHE (C770) - < Foglio: 9 - Particella: 1299 - Elaborato planimetrico >

Ultima planimetria in atti