

**Agenzia del Territorio
CATASTO FABBRICATI
Ufficio Provinciale di
Macerata**

ELABORATO PLANIMETRICO

Compilato da:
Carletti Massimo
Iscritto all'albo:
Geometri
Prov. Macerata N. 858

Comune di Civitanova Marche


Protocollo n. MC0088730 del 27/07/2012

Sezione: Foglio: 9 Particella: 1299

Tipo Mappale n. del

Dimostrazione grafica dei subalterni

Scala 1 : 500

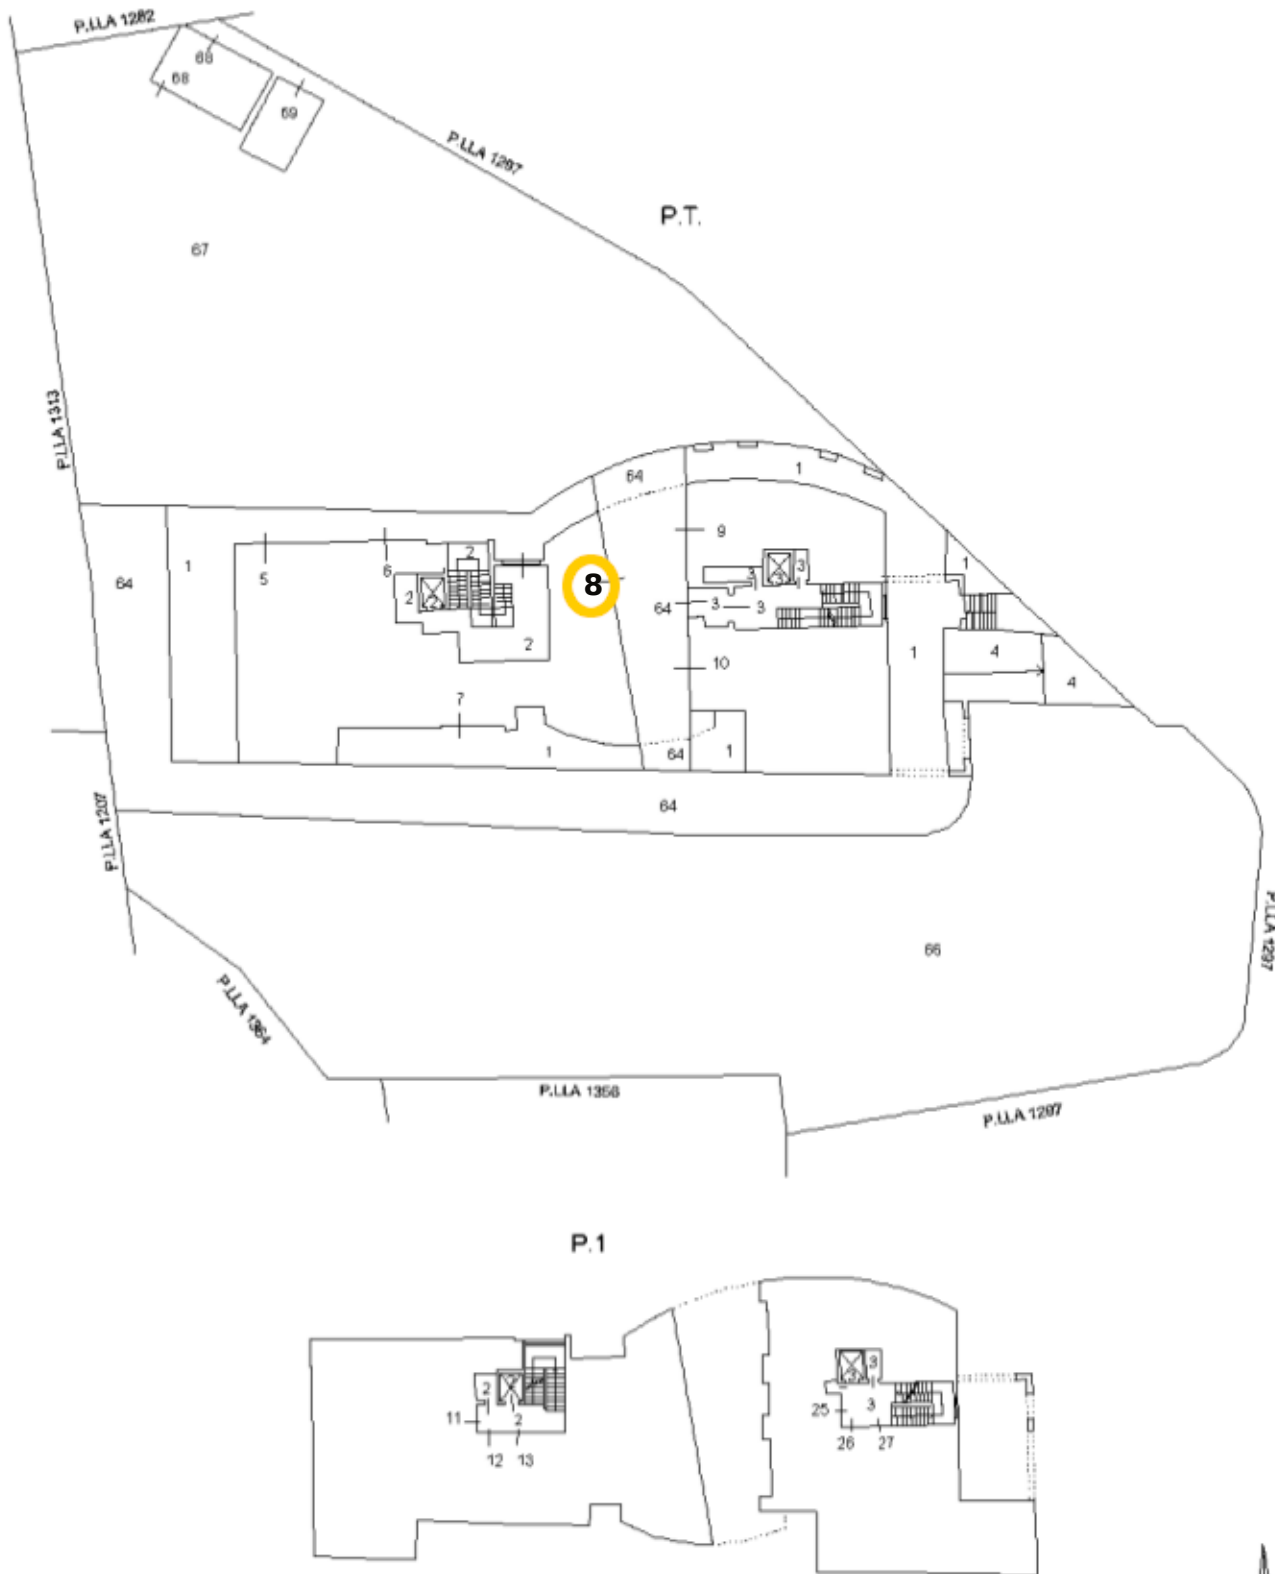

Catasto dei Fabbricati - Situazione al 21/02/2017 - Comune di CIVITANOVA MARCHE (C770) - < Foglio: 9 - Particella: 1299 - Elaborato planimetrico >

Ultima planimetria in atti