


VIA GUGLIELMO MARCONI
PIANTA STATO ATTUALE - PIANO 1

scala 1:200

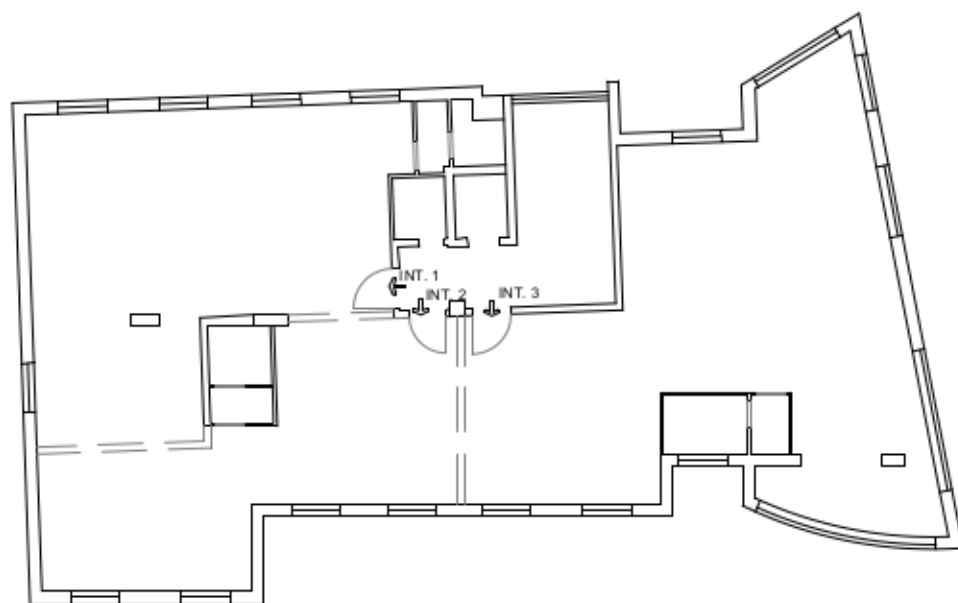

**Agenzia delle Entrate
CATASTO FABBRICATI
Ufficio Provinciale di
Macerata**

Dichiarazione protocollo n. MC0020012 del 20/03/2014

Planimetria di u.i.u. in Comune di Civitanova Marche

Via Guglielmo Marconi

civ.

Identificativi Catastali:

Sezione: 1

Foglio: 9

Particella: 1299

Subalterno: 25

Compilata da:

Carletti Massimo


Isritto all'albo:
Geometri

Prov. Macerata


N. 858

Scheda n. 1

Scala 1:200

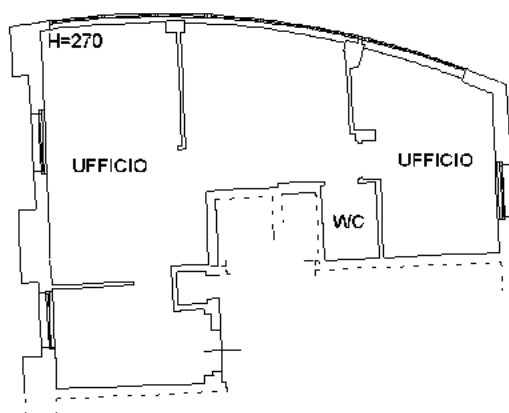

PIANO PRIMO

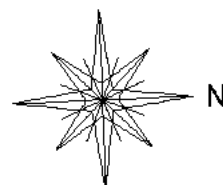

Ultima planimetria in atti

Catasto dei Fabbricati - Situazione al 03/04/2017 - Comune di CIVITANOVA MARCHE (C770) - < Sez.Urb.: 001 - Foglio: 9 - Particella: 1299 - Subalterno: 25 >
VIA GUGLIELMO MARCONI piano: 1;

**Agenzia del Territorio
CATASTO FABBRICATI
Ufficio Provinciale di
Macerata**

Dichiarazione protocollo n. MC0068501 del 28/06/2006

Planimetria di u.i.u. in Comune di Civitanova Marche

Via Guglielmo Marconi

civ.

Identificativi Catastali:

Sezione: 1

Foglio: 9

Particella: 1299

Subalterno: 52

Compilata da:

Lisi Silvana

Iscritto all'albo:

Architetti


Prov. Macerata

N. 241

Scheda n. 1

Scala 1:200

P.S1

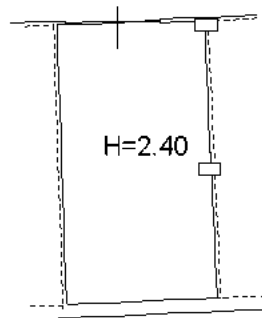

Ultima planimetria in atti

VIA GUGLIELMO MARCONI
PIANTA STATO ATTUALE - PIANO INTERRATO

