

**Agenzia del Territorio
CATASTO FABBRICATI
Ufficio Provinciale di
Ancona**

Dichiarazione professionale n. AN0260166 del 19/11/2008

Planimetria di u.i.u. in Comune di Osimo

Via Maestri Del Lavoro

civ. 12

Identificativi Catastali:

Sezione:
Foglio: 34
Particella: 318
Subalterno: 14

Compilata da:
Campanelli Paolo


Iscritto all'albo:
Ingegneri

Prov. Ancona


N. 513

Scheda n. 1

Scala 1:500

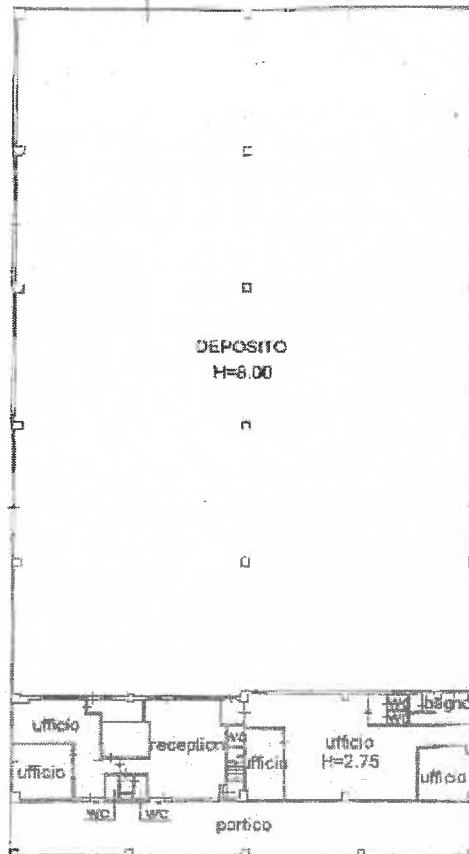

PIANO TERRA

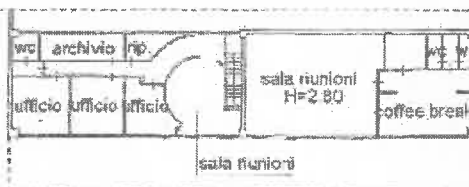

PIANO PRIMO



Catasto dei Fabbricati - Situazione al 09/09/2019 - Comune di OSIMO (G157) - < Foglio: 34 - Particella: 318 - Subalterno: 14 >
VIA MAESTRI DEL LAVORO n. 12 piano: T-1;

Ultima planimetria in atti

Data: 09/09/2019 - n. 1219746 - Richiedente: PCRMZRZ62B11E388K

Totale schede: 2 - Formato di acquisizione: A4(210x297) - Formato stampa richiesto: A4(210x297)

Agenzia del Territorio
CATASTO FABBRICATI
Ufficio Provinciale di
Ancona

Dichiarazione protocollo n. AN0260168del 19/11/2008

Planimetria di u.i.m. in Comune di Osimo

Via Maestri Del Lavoro

civ. 12

Identificativi Catastali:

Sezione:
Foglio: 34
Particella: 318
Subalterno: 14

Compilata da:
Campanelli Paolo

Iscritto all'Albo:
Ingegneri

Prov. Ancona


N. 513

Scheda n. 2

Scala 1:500

RAPPRESENTAZIONE DELLA CORTE

scala 1:500

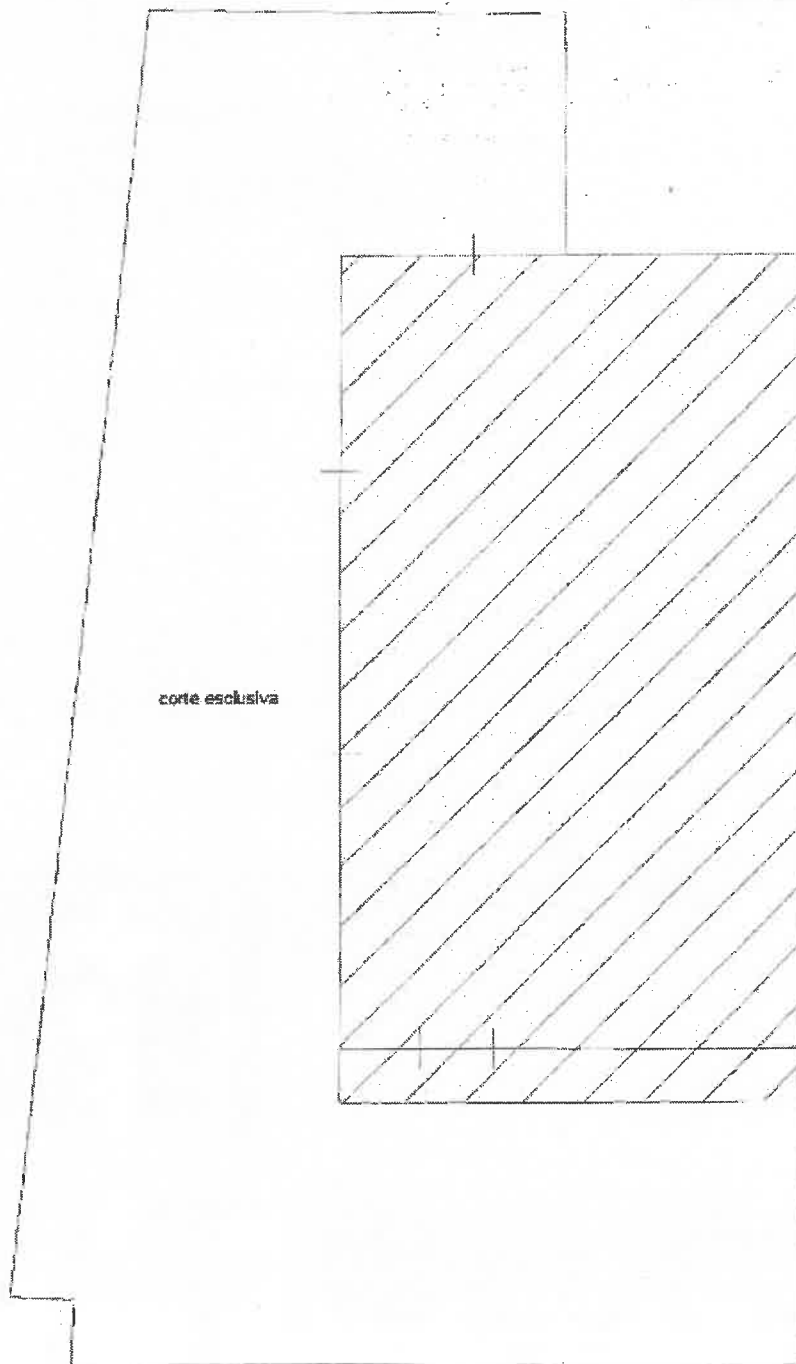

corte esclusiva

Via Maestri del Lavoro



Ultima planimetria in atti

Data: 09/09/2019 - n. T219746 - Richiedente: PCRMZR62B11E388K

Questa scheda: 2 - Formato di acquisizione: A4(210x297) - Formato stampa richiesto: A4(210x297)

Catasto dei Fabbricati - Situazione al 09/09/2019 - Comune di OSIMO (G157) - < Foglio: 34 - Particella: 318 - Subalterno: 14 >
VIA MAESTRI DEL LAVORO n. 12 piano: T-1;

Agenzia del Territorio
CATASTO FABBRICATI

Ufficio provinciale di Ancona

ELABORATO PLANIMETRICO

Compilato da: Campanelli


Comune di Osimo

Sezione:

Dimostrazione grafica dei subalterni

Data: 09/09/2019 - n. 1211640 - Richiedente: Telematico
Totale schede: 1 - Formato di acquisizione: A3(297x420) - Formato stampa richiesto: A3(297x420) - Fattore di scala non utilizzabile
Ultima planimetria in atti


PIANO TERRA

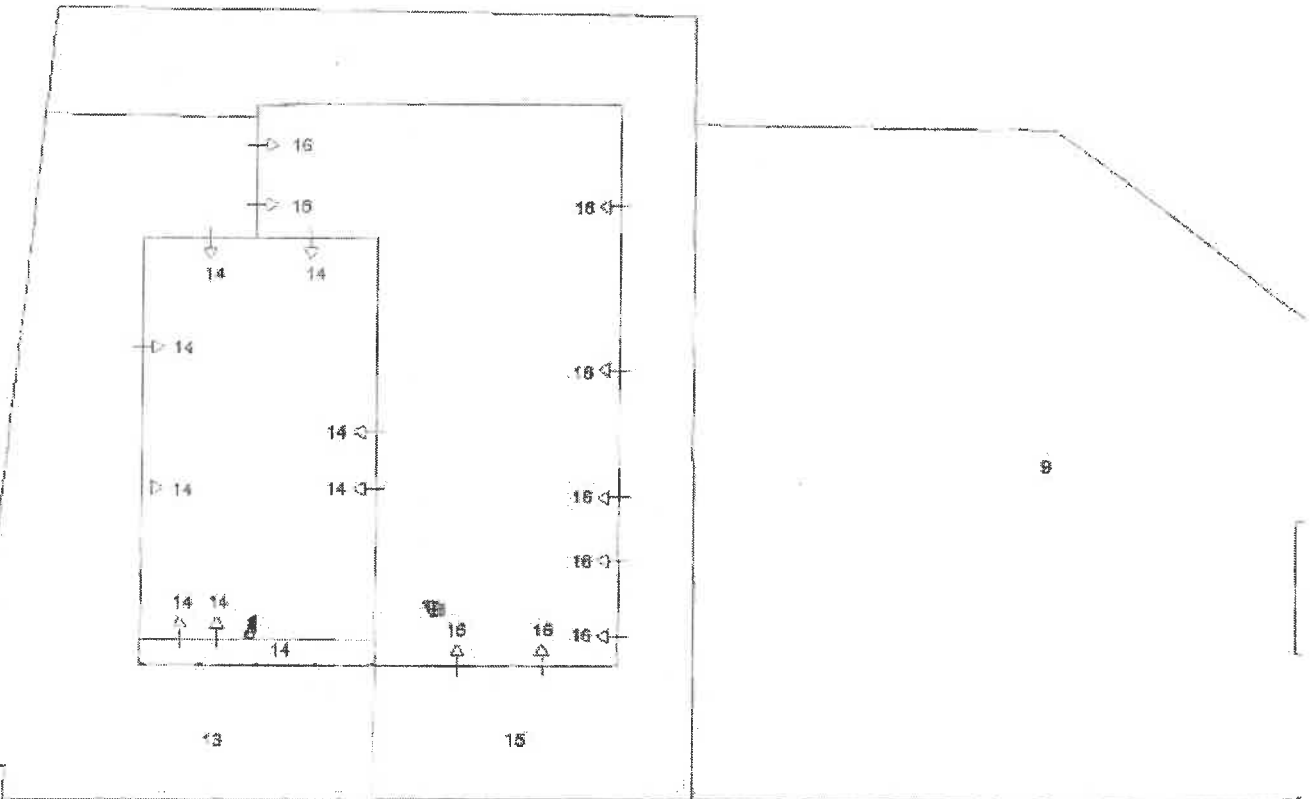

Via Maestri del Lavoro

Data: 09/09/2019 - n. 1211640 - Richiedente: Telematico

di Paolo	iscritto all'albo: Ingegneri	Prov. Ancona	N. 513
Foglio: 34	Particella: 318	Protocollo n. AN0357461	del 18/11/2008
Tipo Mappale, 205576 del 02/10/2008 Scala 1 : 1000			

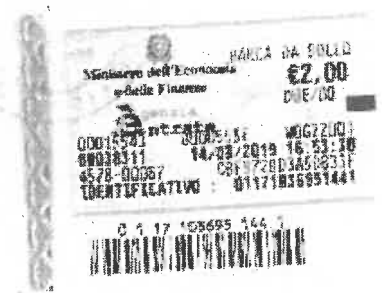

PIANO PRIMO



mapp. 357

