


ELABORATO PLANIMETRICO	
Compilato da: Santroni Maurizio	
Iscritto all'albo: Geometri	
Prov. Teramo	N. 1052


Agenzia del Territorio  
**CATASTO FABBRICATI**  
Ufficio Provinciale di  
Teramo

Comune di Colonnella		Protocollo n. TE0228693 del 14/10/2011	
Sezione: Foglio: 4	Particella: 753	Tipo Mappale n.	del
Dimostrazione grafica dei subalterni		Scala 1 : 500	


Catasto dei Fabbricati - Situazione al 14/10/2011 - Comune di COLONNELLA (C901) - < Foglio: 4 - Particella: 753 - Elaborato planimetrico >

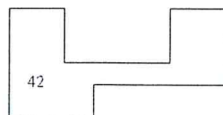


PIANO PRIMO  
soppalco

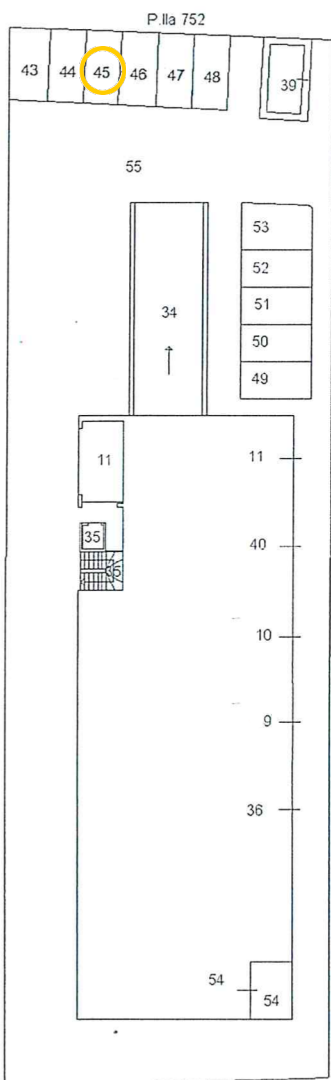


PIANO TERRA

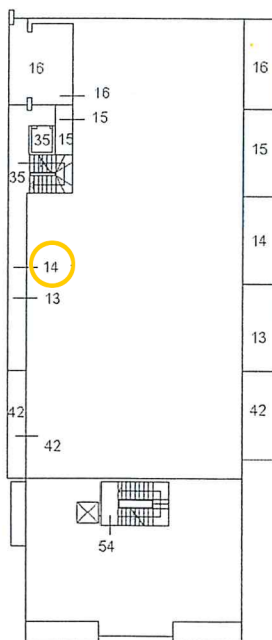

PIANO PRIMO

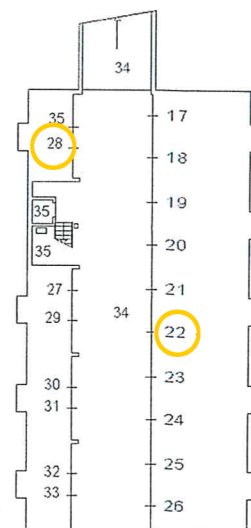

PIANO PRIMO  
SOTTOSTRADA

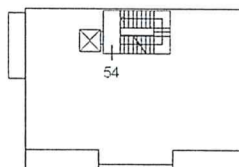

PIANO SECONDO



Ultima planimetria in atti