



PLANIMETRIA STATO ATTUALE

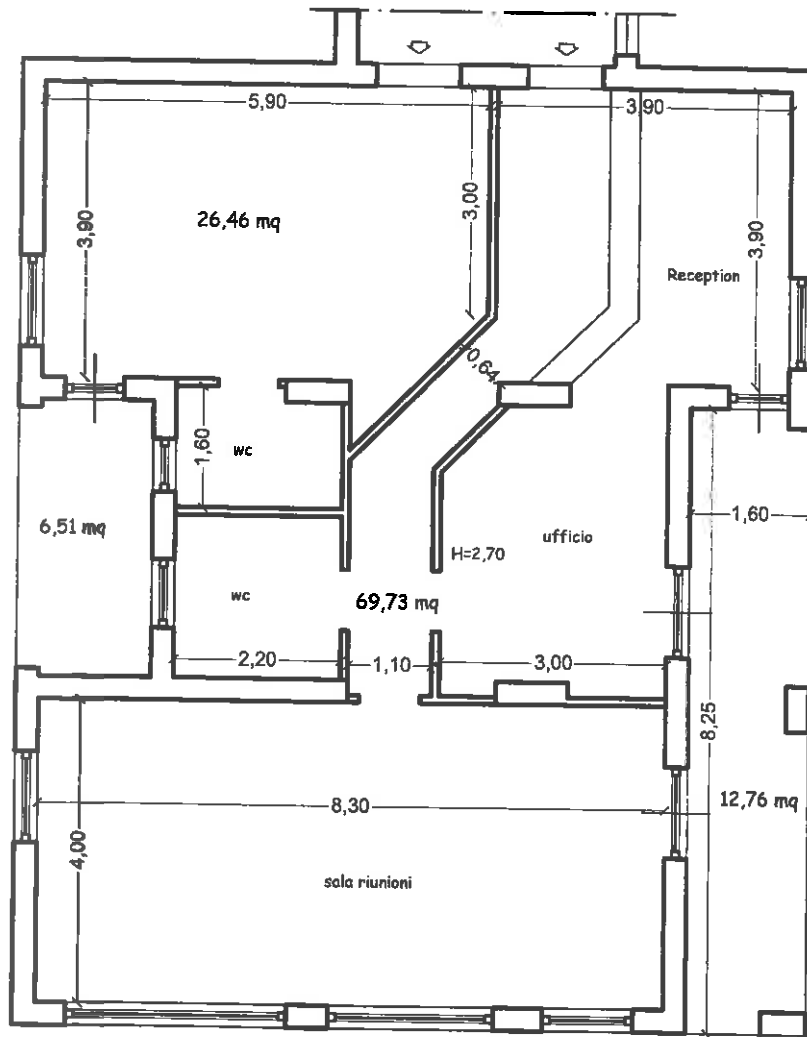

CANTINA

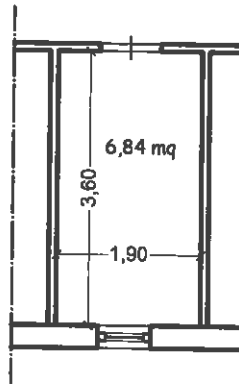

Scala 1:100