


**Agenzia delle Entrate
CATASTO FABBRICATI
Ufficio Provinciale di
Ascoli**


ELABORATO PLANIMETRICO	
Compilato da:	Boccabianca Oliviero
Iscritto all'albo:	Architetti
Prov. Ascoli	N. 460

Comune di San Benedetto Del Tronto	Protocollo n. AP0063655 del 06/08/2015
Sezione: Foglio: 24 Particella: 1516	Tipo Mappale n. del
Dimostrazione grafica dei subalterni	Scala 1 : 500


PIANO TERRA

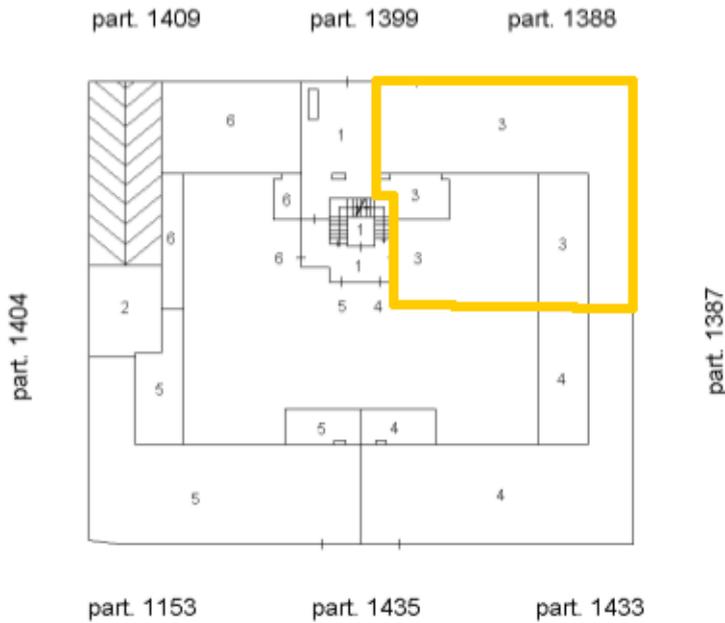

PIANO PRIMO

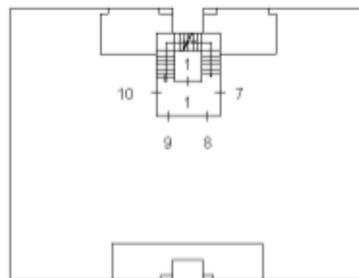

PIANO SECONDO

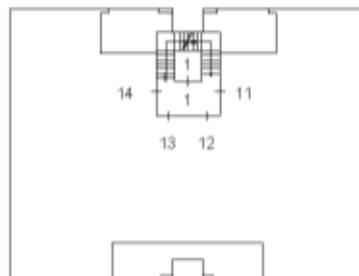

Ultima planimetria in atti