

**Agenzia del Territorio
CATASTO FABBRICATI
Ufficio Provinciale di
Ascoli**

Dichiarazione protocollo n. 000067651 del 18/04/2003

Planimetria di u.i.u. in Comune di San Benedetto Del Tronto

Via Tronto

civ.

Identificativi Catastali:

Sezione:

Foglio: 24

Particella: 1516

Subalterno: 3

Compilata da:
Lupi Umberto


Iscritto all'albo:
Geometri

Prov. Ascoli


N. 437

Scheda n. 1

Scala 1:200

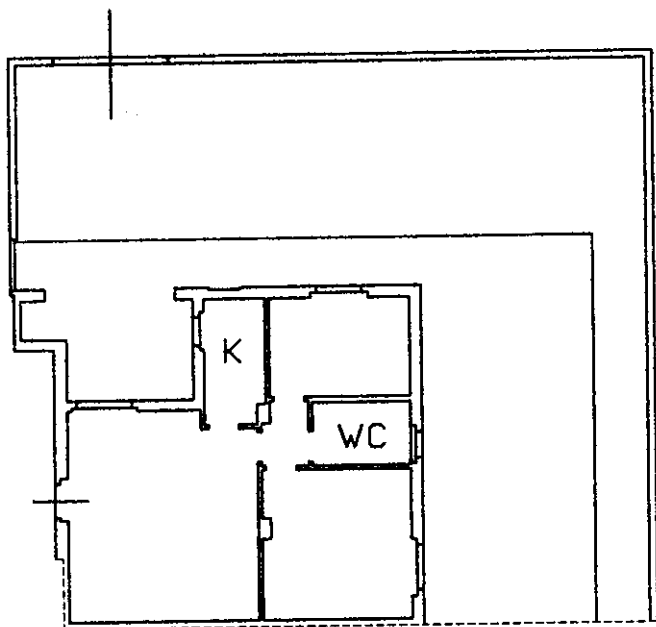

PIANO TERRA
interno n° 1
H = 2,70 mt.

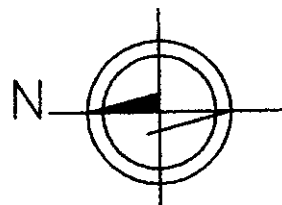

Ultima planimetria in atti