
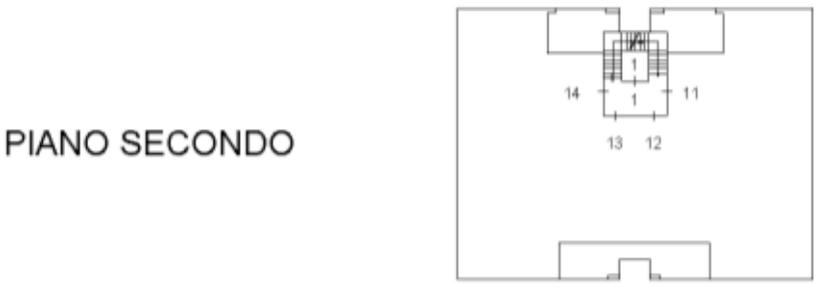
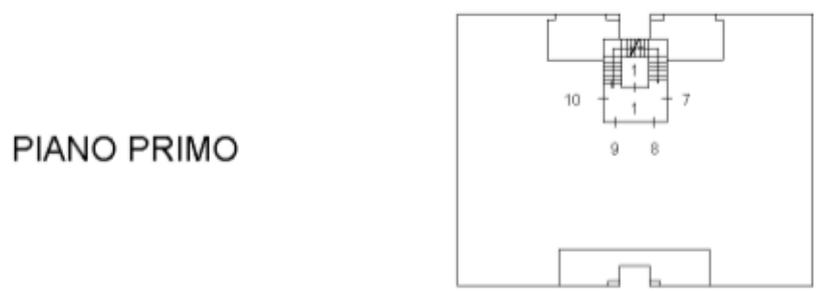


**Agenzia delle Entrate
CATASTO FABBRICATI
Ufficio Provinciale di
Ascoli**

ELABORATO PLANIMETRICO	
Compilato da: Boccabianca Oliviero	
Iscritto all'albo: Architetti	
Prov. Ascoli	N. 460

Comune di San Benedetto Del Tronto		Protocollo n. AP0063655 del 06/08/2015	
Sezione: Foglio: 24	Particella: 1516	Tipo Mappale n.	del
Dimostrazione grafica dei subalterni			Scala 1 : 500

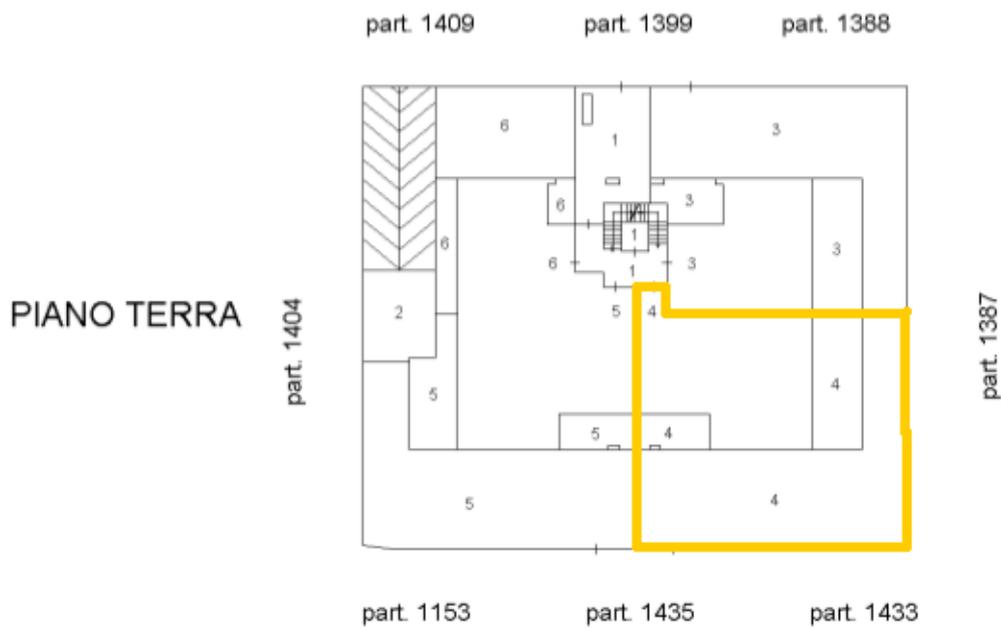

Ultima planimetria in atti

Catasto dei Fabbricati - Situazione al 01/09/2019 - Comune di S BENEDETTO DEL TRONTO (H769) - < Foglio: 24 - Particella: 1516 - Elaborato planimetrico >