

**Agenzia del Territorio
CATASTO FABBRICATI
Ufficio Provinciale di
Ascoli**

Dichiarazione protocollo n. 000067651 del 18/04/2003

Planimetria di u.i.u. in Comune di San Benedetto Del Tronto

Via Tronto

civ.

Identificativi Catastali:

Sezione:

Foglio: 24

Particella: 1516

Subalterno: 4

Compilata da:

Lupi Umberto

Iscritto all'albo:


Geometri

Prov. Ascoli

N. 437

Scheda n. 1


Scala 1:200

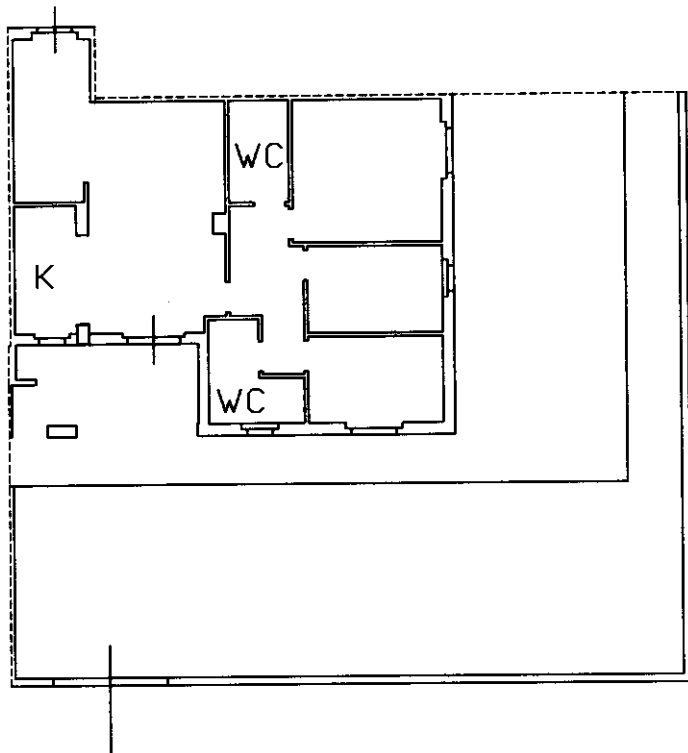

PIANO TERRA

interno n° 2

H = 2,70 mt.

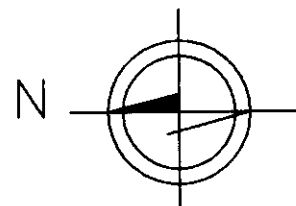

Catasto dei Fabbricati - Situazione al 13/09/2019 - Comune di S BENEDETTO DEL TRONTO (H769) - < Foglio: 24 - Particella: 1516 - Subalterno: 4 >
VIA TRONTO n. 35 piano: T interno: 2;

Ultima planimetria in atti