



N=29400

E=57700

Direzione Provinciale di Ascoli Piceno Ufficio Provinciale - Territorio - Direttore MARCO DI PASQUALE

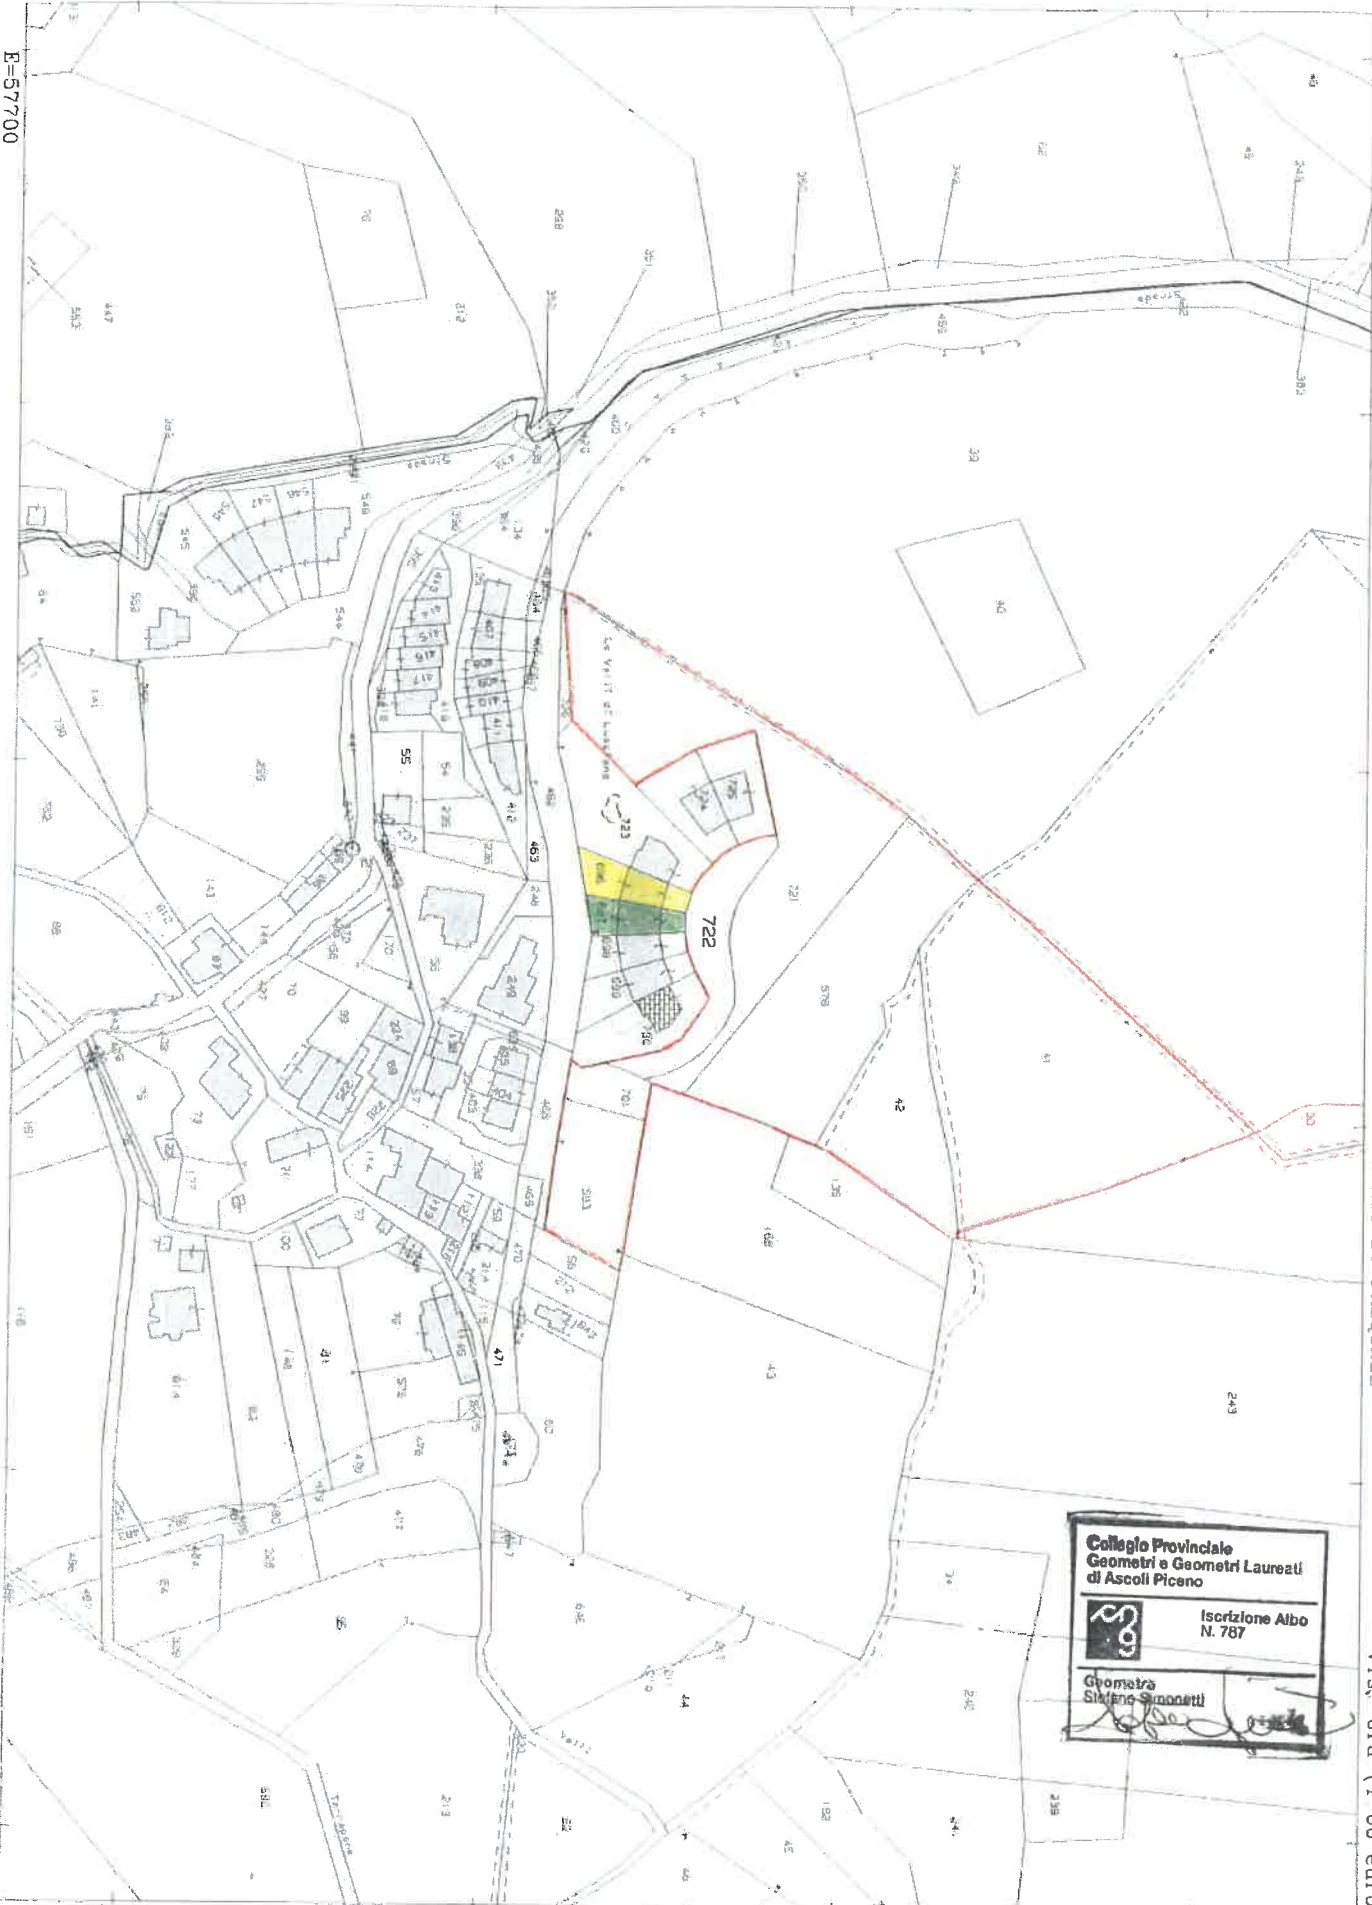

**Collegio Provinciale
Geometri e Geometri Laureati
di Ascoli Piceno**



Iscrizione Albo
N. 787

Geometra
Stefano Simonetti

Vis. ord (1 00 euro)

1 Particella: 722

Comune: ASCOLI PICENO

Foglio: 10B

Richiedente: SIMONETTI STEFANO

Scala originale: 1:2000

Dimensione cornice: 534.000 x 378.000 metri

20-Dic-2017 8:44:36
Prot n AP0092980/2017