

**Agenzia del Territorio
CATASTO FABBRICATI
Ufficio Provinciale di
Perugia**

Dichiarazione protocollo n. PG0414674 del 07/12/2009

Planimetria di u.i.u. in Comune di Corciano

Via Giuseppe Di Vittorio (ellera)

civ. SN

Identificativi Catastali:

Sezione:
Foglio: 38
Particella: 1598
Subalterno: 2


Compilata da:
Grillo Carlo
Iscritto all'albo:
Geometri

Prov. Perugia

N. 2861

Scheda n. 1

Scala 1:200

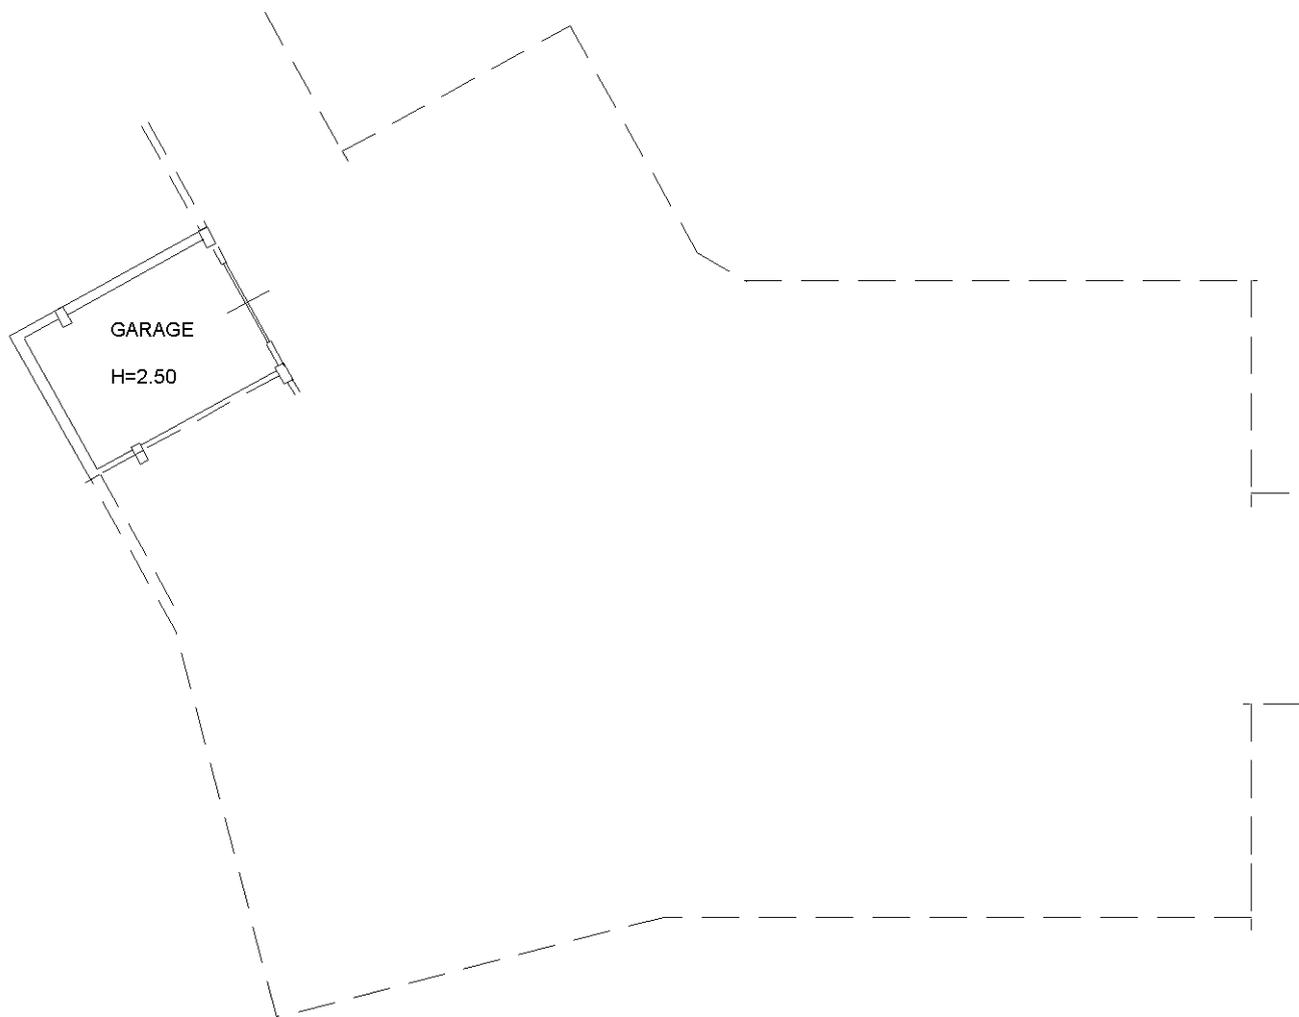

PIANO PRIMO SOTTOSTRADA



Ultima planimetria in atti