

**Agenzia del Territorio
CATASTO FABBRICATI
Ufficio Provinciale di
Perugia**

Dichiarazione protocollo n. PG0414674 del 07/12/2009

Planimetria di u.i.u. in Comune di Corciano

Via Giuseppe Di Vittorio (ellera)

civ. SN

Identificativi Catastali:

Sezione:

Foglio: 38

Particella: 1598

Subalterno: 3

Compilata da:

Grillo Carlo

Iscritto all'albo:


Geometri

Prov. Perugia

N. 2861

Scheda n. 1

Scala 1:200

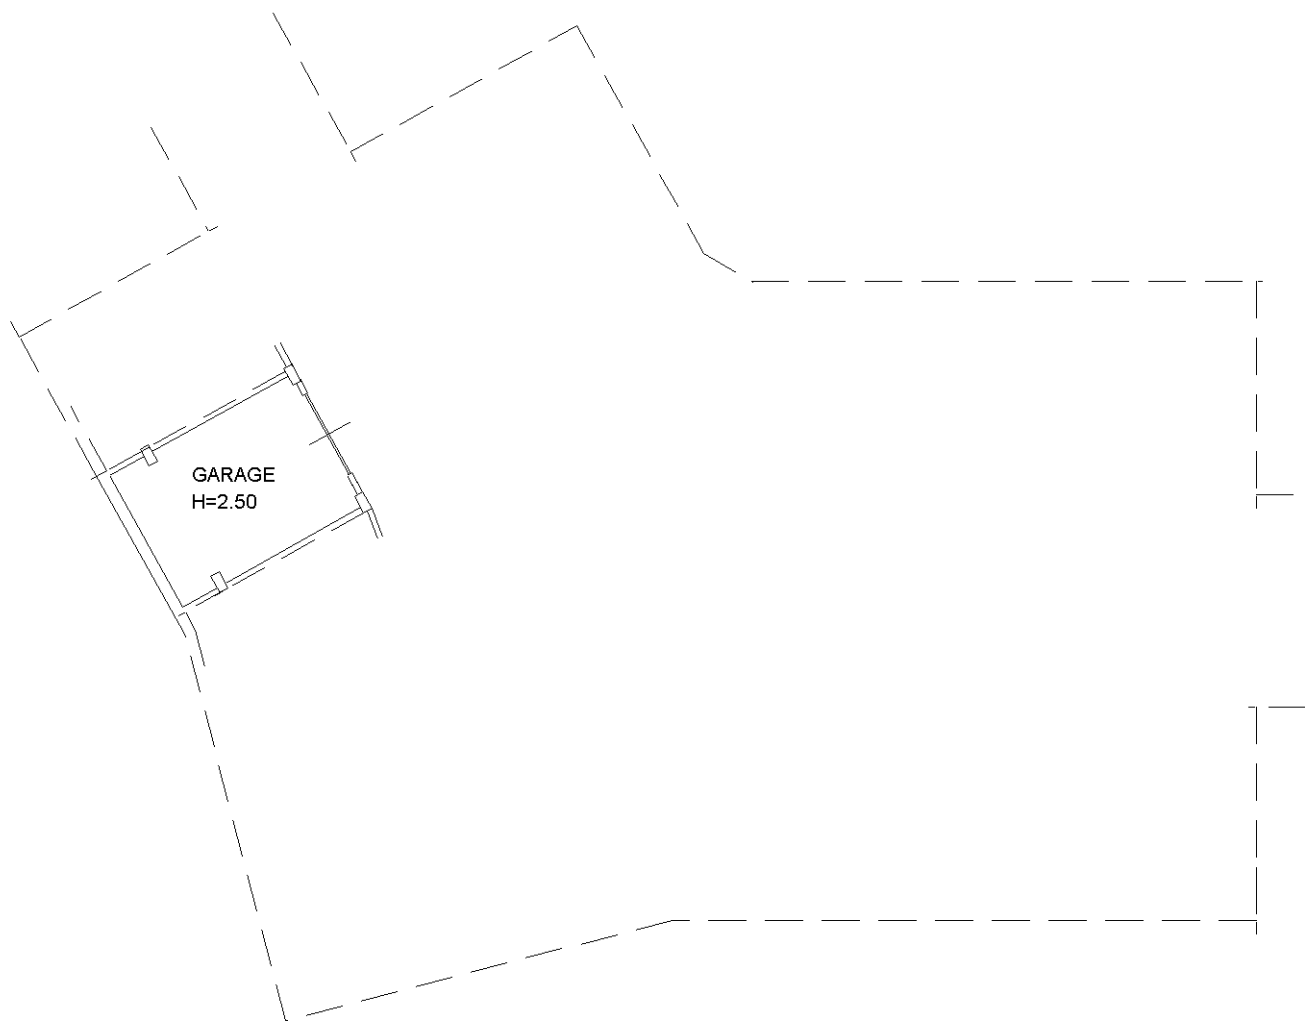

PIANO PRIMO SOTTOSTRADA



Ultima planimetria in atti