

**Agenzia del Territorio  
CATASTO FABBRICATI  
Ufficio Provinciale di  
Perugia**

Dichiarazione protocollo n. PG0414674 del 07/12/2009

Planimetria di u.i.u. in Comune di Corciano

Via Giuseppe Di Vittorio (ellera)

civ. SN

Identificativi Catastali:

Sezione:  
Foglio: 38  
Particella: 1598  
Subalterno: 10


Compilata da:  
Grillo Carlo  
Iscritto all'albo:  
Geometri

Prov. Perugia

N. 2861

Scheda n. 1

Scala 1:200

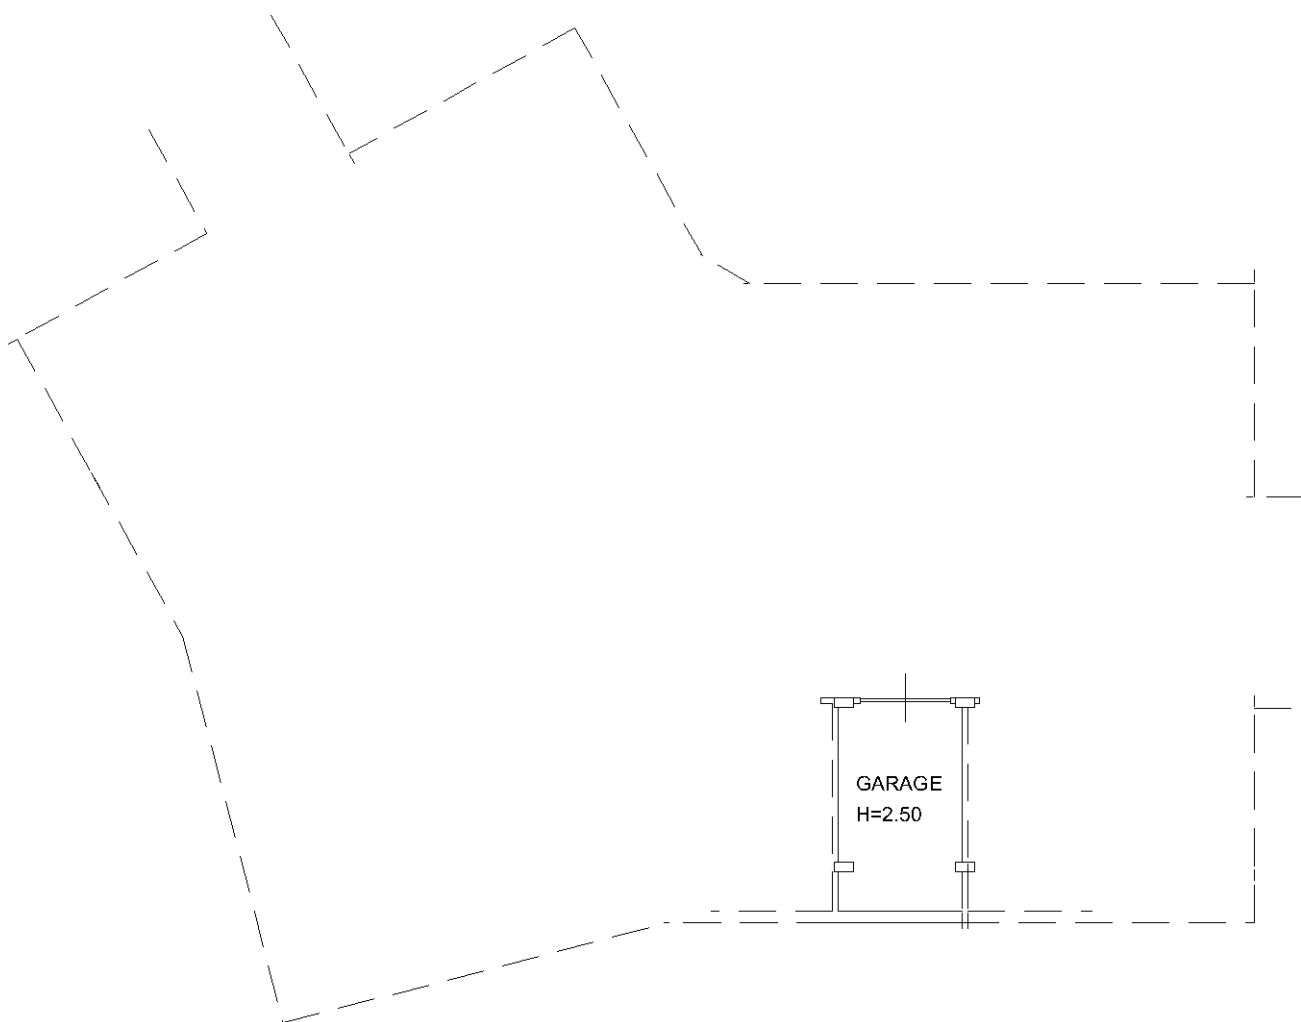

PIANO PRIMO SOTTOSTRADA



Ultima planimetria in atti