



ELABORATO PLANIMETRICO
 Compilato da:
Pizzichini Carlo
 Iscritto all'albo:
Geometri
 Prov. Perugia N. 03865

Agenzia delle Entrate
CATASTO FABBRICATI
 Ufficio Provinciale di
Perugia

Comune di Todi	Protocollo n. PG0063056 del 05/06/2017
Sezione: Foglio: 125 Particella: 52	Tipo Mappale n. del
Dimostrazione grafica dei subalterni	Scala 1 : 500

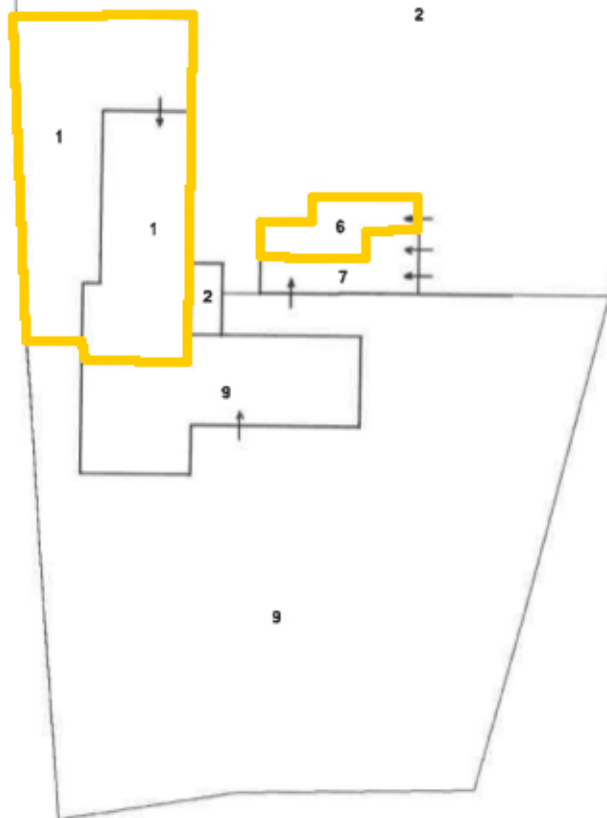

PIANO TERRA

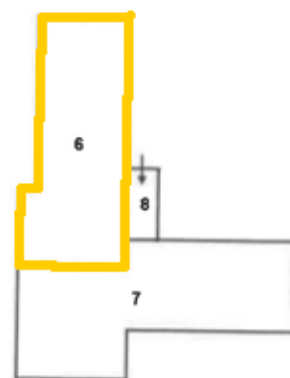

PIANO PRIMO



Ultima planimetria in atti

Data: 04/01/2021 - n. T12656 - Richiedente: Telematico

Totale schede: 1 - Formato di acquisizione: A4(210x297) - Formato stampa richiesto: A4(210x297) - Fattore di scala non utilizzabile