

**Agenzia del Territorio
CATASTO FABBRICATI
Ufficio Provinciale di
Firenze**

Dichiarazione protocollo n. F10041325 del 04/02/2008

Planimetria di u.i.u. in Comune di Greve In Chianti

Via Di Rubbilana

civ. 54

Identificativi Catastali:

Sezione:

Foglio: 19

Particella: 238

Subalterno: 500

Compilata da:
Massetani Andrea

Iscritto all'albo:
Geometri

Prov. Firenze


N. 4029

Scheda n. 1



Scala 1:200

Allegato "A" al Numero 71590
del Repertorio e al Numero 20821
della Raccolta.

Plano Terreno

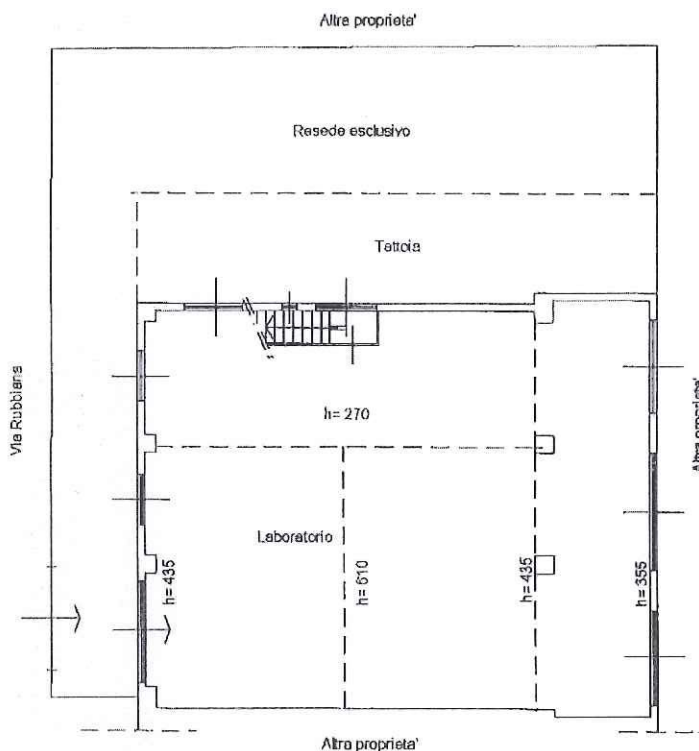

Plano Soppalco

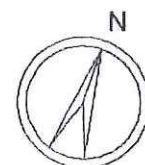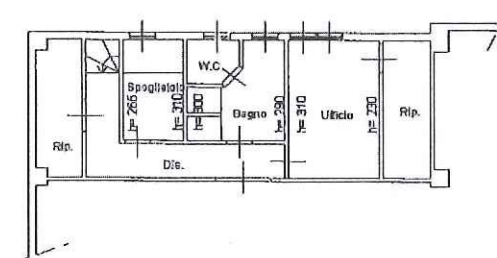

Catasto del Fabbricati - Simazione al 22/02/2013 - Comune di GREVE IN CHIANTI (E169) - < Foglio: 19 - Particella: 238 - Subalterno: 500 >
VIA DI RUBBIANA n. 54 piano: T;

Ultima planimetria in atti