

Agenzia del Territorio  
**CATASTO FABBRICATI**  
 Ufficio Provinciale di  
 Verona

ELABORATO PLANIMETRICO	
Compilato da: Vanoni Gabriele	
Iscritto all'albo: Geometri	
Prov. Mantova	N. 2559


Comune di Sona	Protocollo n. VR0295772 del 13/09/2010
Sezione: Foglio: 24 Particella: 1382	Tipo Mappale n. del
Dimostrazione grafica dei subalterni	Scala 1 : 500

PIANO TERRA

PIANO INTERRATO



VA SAN FRANCESCO

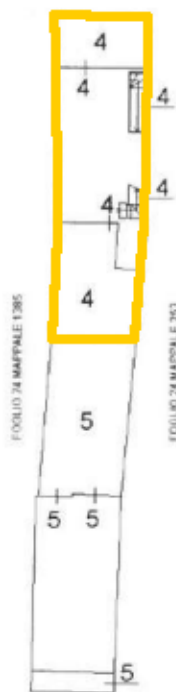

PIANO PRIMO



PIANO PRIMO



N



Ultima planimetria in atti

Data: 15/02/2021 - n. T160703 - Richiedente: Telematico

totale schede: 1 - Formato di acquisizione: A4(210x297) - Formato stampa richiesto: A4(210x297) - Fattore di scala non utilizzabile