

**Agenzia del Territorio
CATASTO FABBRICATI
Ufficio Provinciale di
Ancona**

Dichiarazione protocollo n. AN0052475 del 24/04/2006

Planimetria di u.i.u. in Comune di Senigallia

Via Filippo Lippi

civ. 14

Identificativi Catastali:

Sezione:

Foglio: 3

Particella: 950

Subalterno: 2

Compilata da:
Contardi Andrea


Iscritto all'albo:
Geometri

Prov. Ancona

N. 1940

Scheda n. 1

Scala 1:200

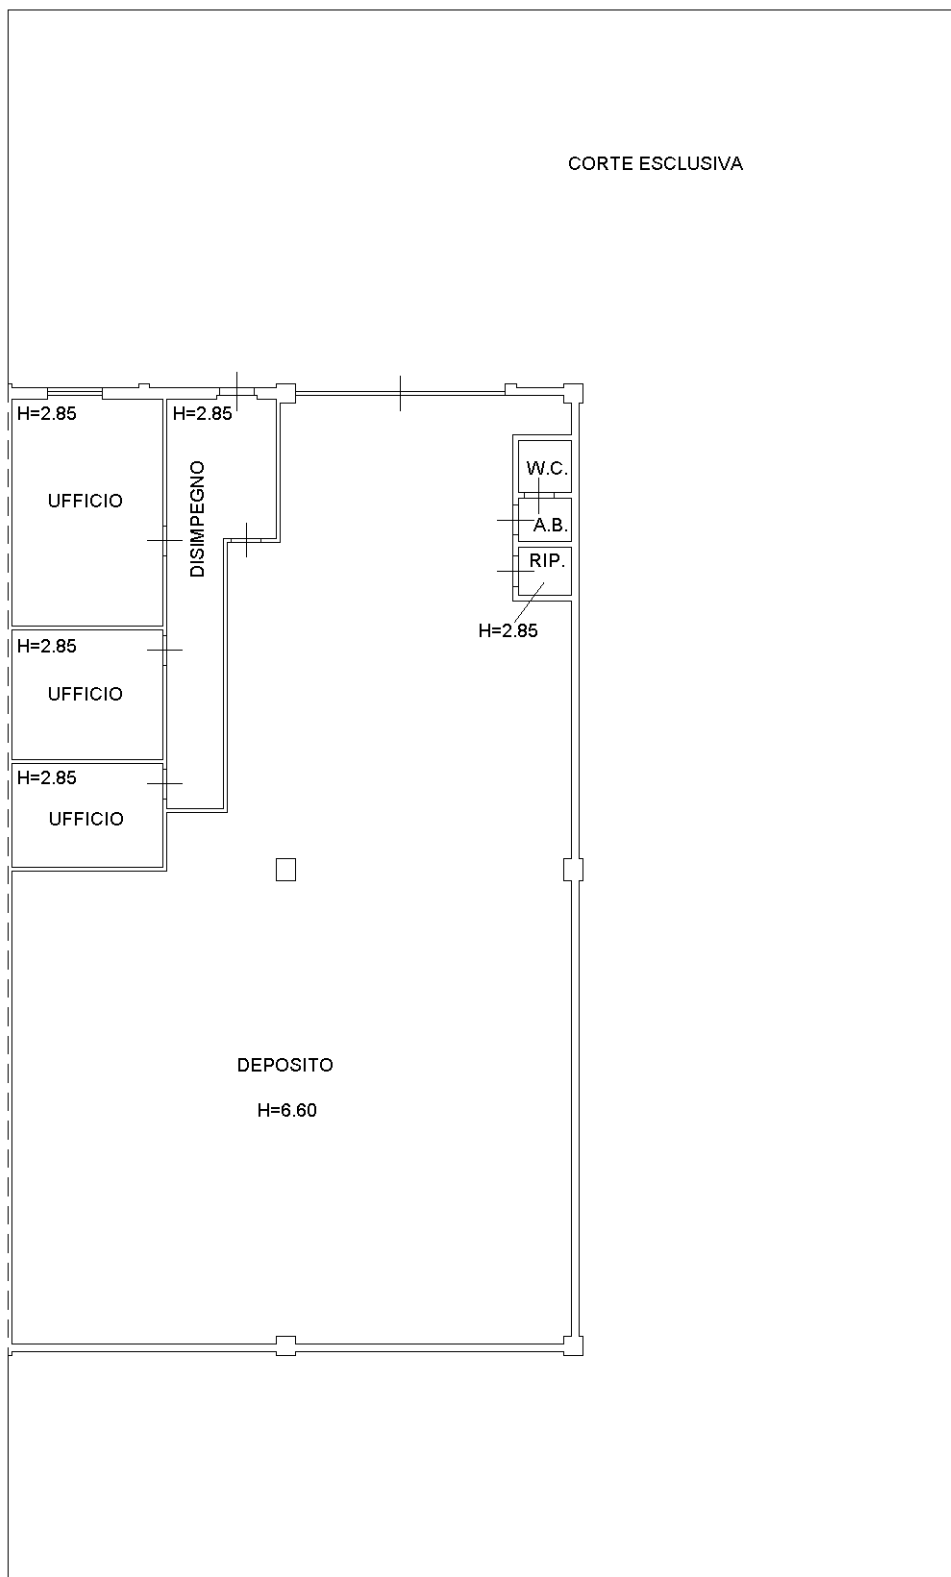

PIANO TERRA



Ultima planimetria in atti

Catasto dei Fabbricati - Situazione al 10/06/2021 - Comune di SENIGALLIA (I608) - < Foglio: 3 - Particella: 950 - Subalterno: 2 >
VIA FILIPPO LIPPI n. 14 piano: T;

MODULARIO
a.r.l. n. 497




MINISTERO DELLE FINANZE
DIPARTIMENTO DEL TERRITORIO
CATASTO EDILIZIO URBANO (RDL 13-4-1939, n. 652)

MOD. **BN** (CEU)

LIRE
200

Planimetria di u.i.u. in Comune di SENIGALLIA via LIPPI civ. 14

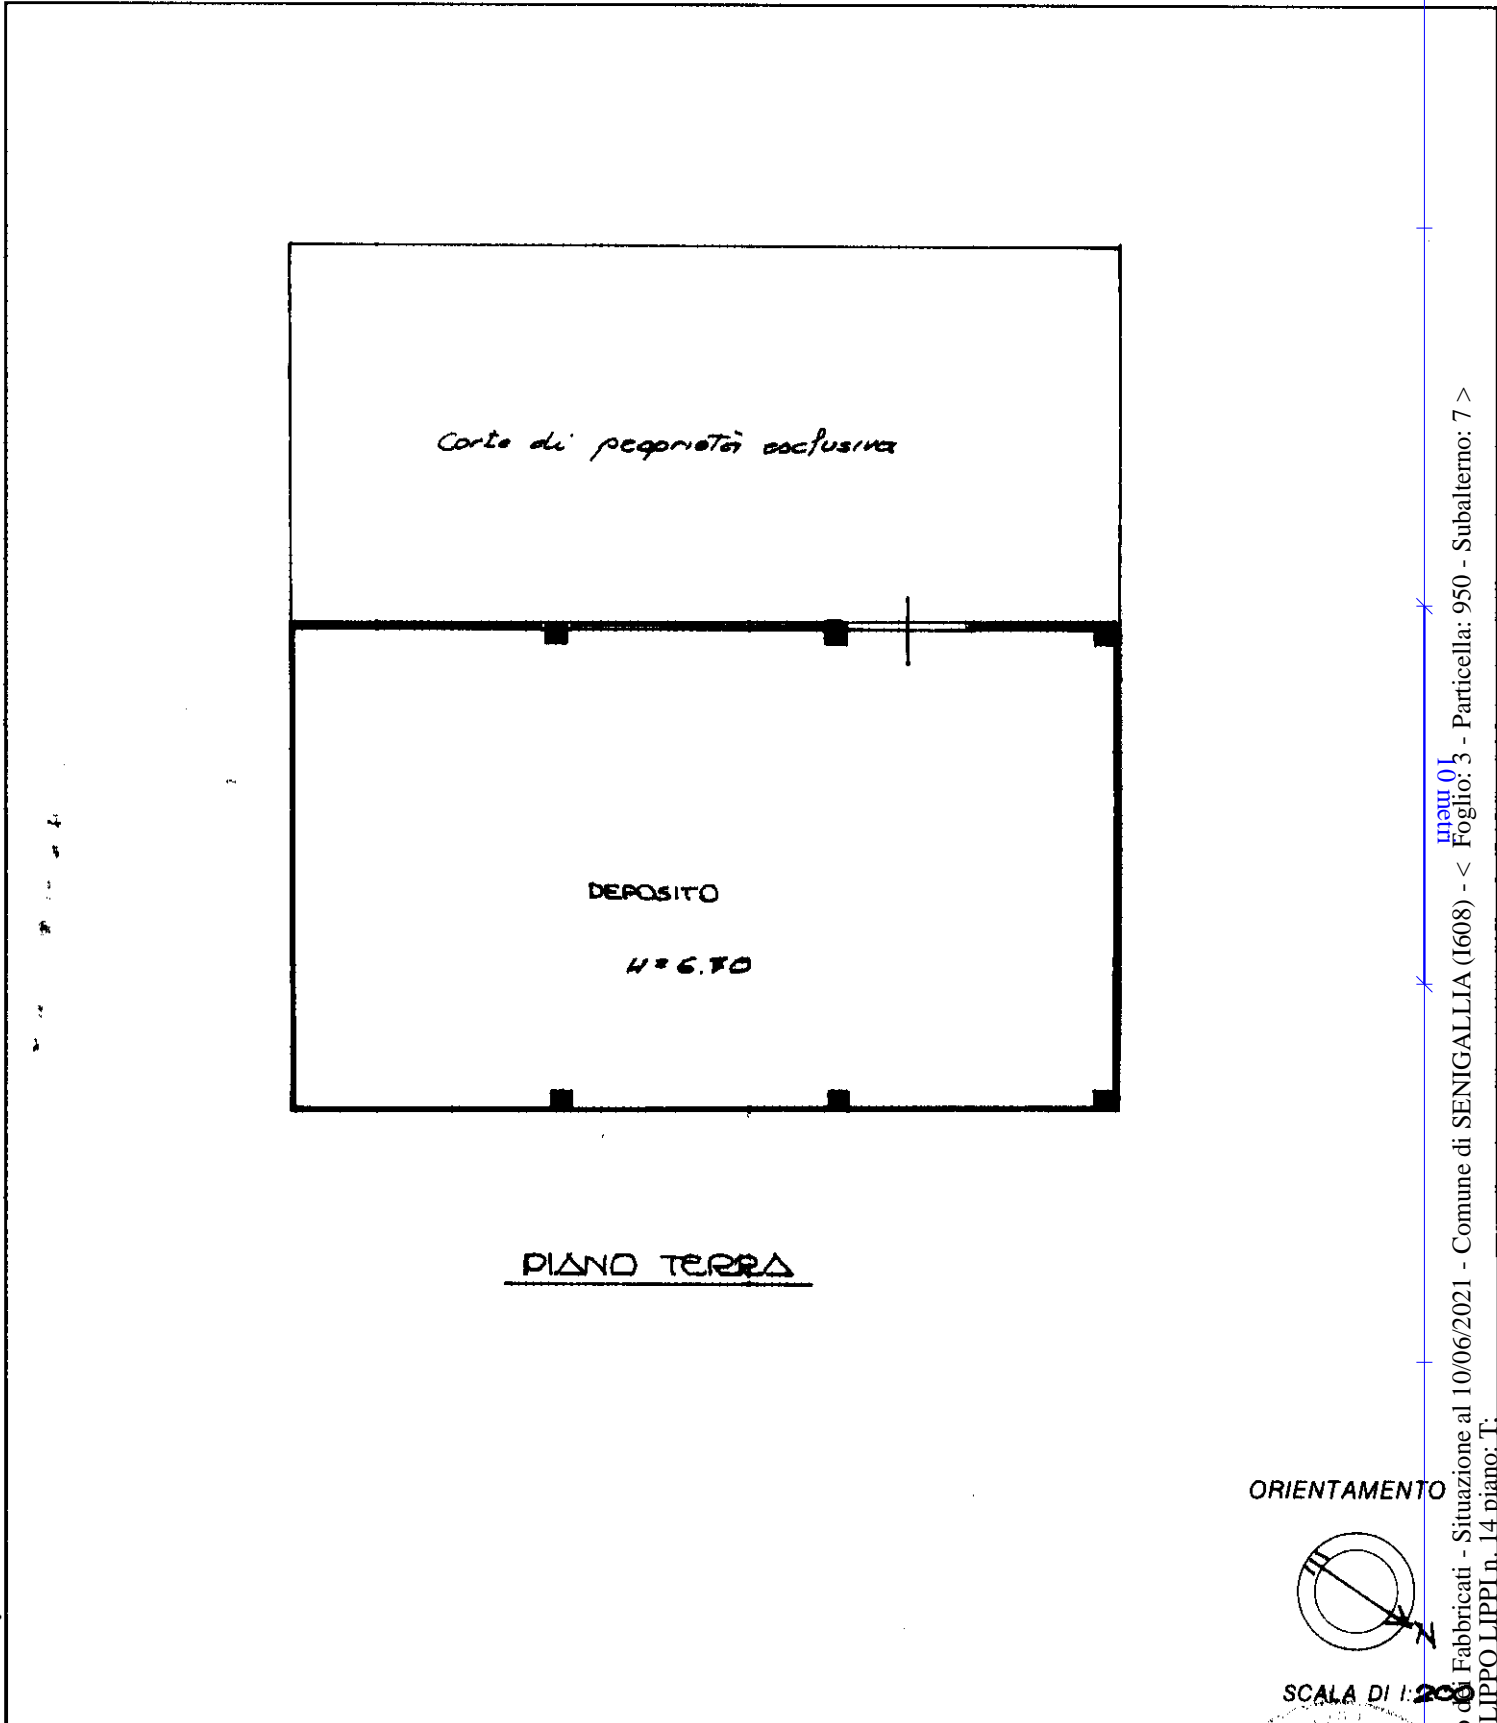

Roma - Istituto Poligrafico e Zecca dello Stato - P.V.

Catasto di Fabbricati - Situazione al 10/06/2021 - Comune di SENIGALLIA (I608) - < Foglio: 3 - Particella: 950 - Subalterno: 7 >
VIA FILIPPO LIPPI n. 14 piano: T.

Dichiarazione di N.C.
Denuncia di variazione

Compilata dal
(Titolo, cognome e nome)
Geom. Casagrande Luigi
Iscritto all'albo dei Geometri
della provincia di Senigallia n. 982
data 18-03-2000 Firma [Signature]

RISERVATO ALL'UFFICIO

4985

Ultima planimetria in atti
Identificativi catastali

Data presentazione: 26/09/2000 - Data: 10/06/2021 - n. T407854 - Richiedente: CRBJTH69M14A271M
Totale schede: 1 - Formato di acquisizione: A4(210x297) - Formato/stampa richiesto: A4(210x297)
data 18-03-2000 Firma [Signature]

26/9/2000

**Agenzia del Territorio
CATASTO FABBRICATI
Ufficio Provinciale di
Ancona**

Dichiarazione protocollo n. AN0058201 del 09/05/2006

Planimetria di u.i.u. in Comune di Senigallia

Via Filippo Lippi

civ. 14

Identificativi Catastali:

Sezione:

Foglio: 3

Particella: 950

Subalterno: 11

Compilata da:

Contardi Andrea

Iscritto all'albo:


Geometri

Prov. Ancona


N. 1940

Scheda n. 1


Scala 1:200

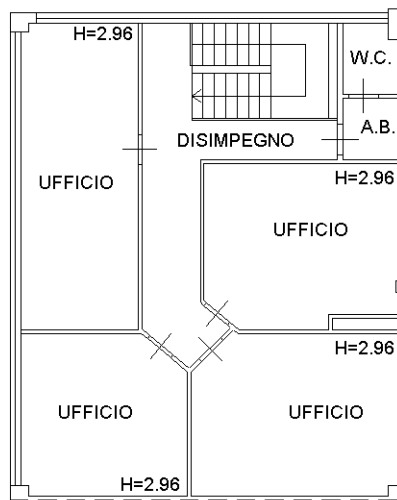

PIANO PRIMO

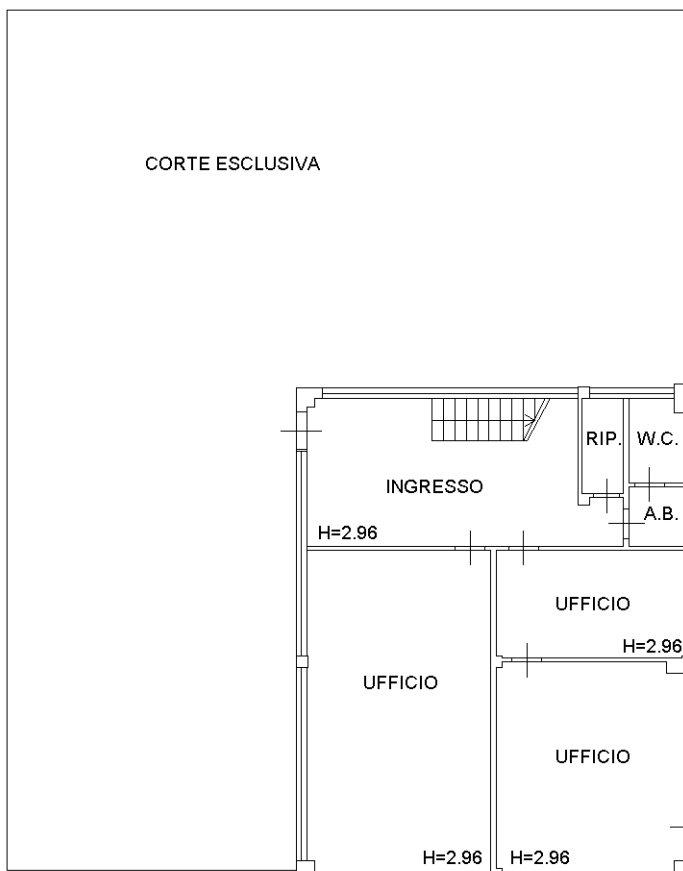

PIANO TERRA

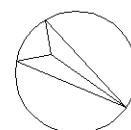

NORD

Ultima planimetria in atti

Catasto dei Fabbricati - Situazione al 10/06/2021 - Comune di SENIGALLIA (I608) - < Foglio: 3 - Particella: 950 - Subalterno: 10 >
VIA FILIPPO LIPPI n. 14 piano: T-1;