



**ELABORATO PLANIMETRICO** **Completato da: Landi Massimo** **Prov. Firenze** **N. 04750**  
**Comune di Scandicci** **Particella: 1818** **Proprietà n. 19001/2017** **dal**  
**Sezione: Foglio: 7** **del** **Scala 1 : 500**  
**Dimensione grafica dei subalterni**

**Agenzia delle Entrate**  
**CATASTO FABBRICATI**  
**Milano - Principale di Firenze**

### PIANO PRIMO

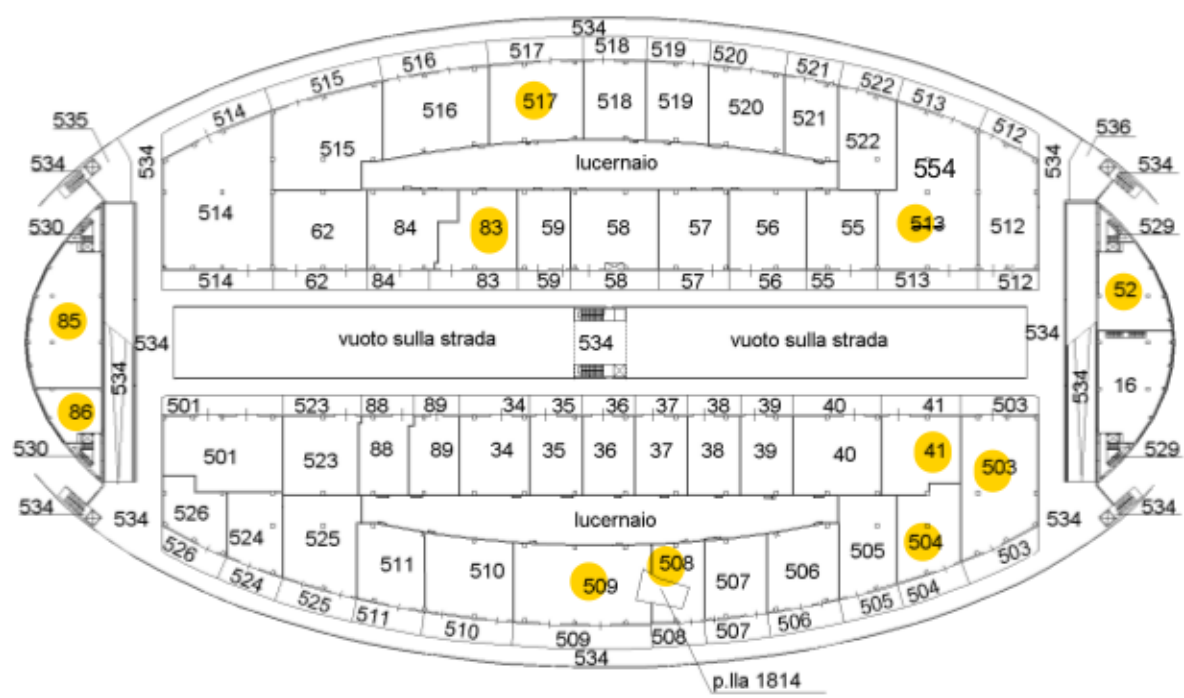

### PIANO TERRENO

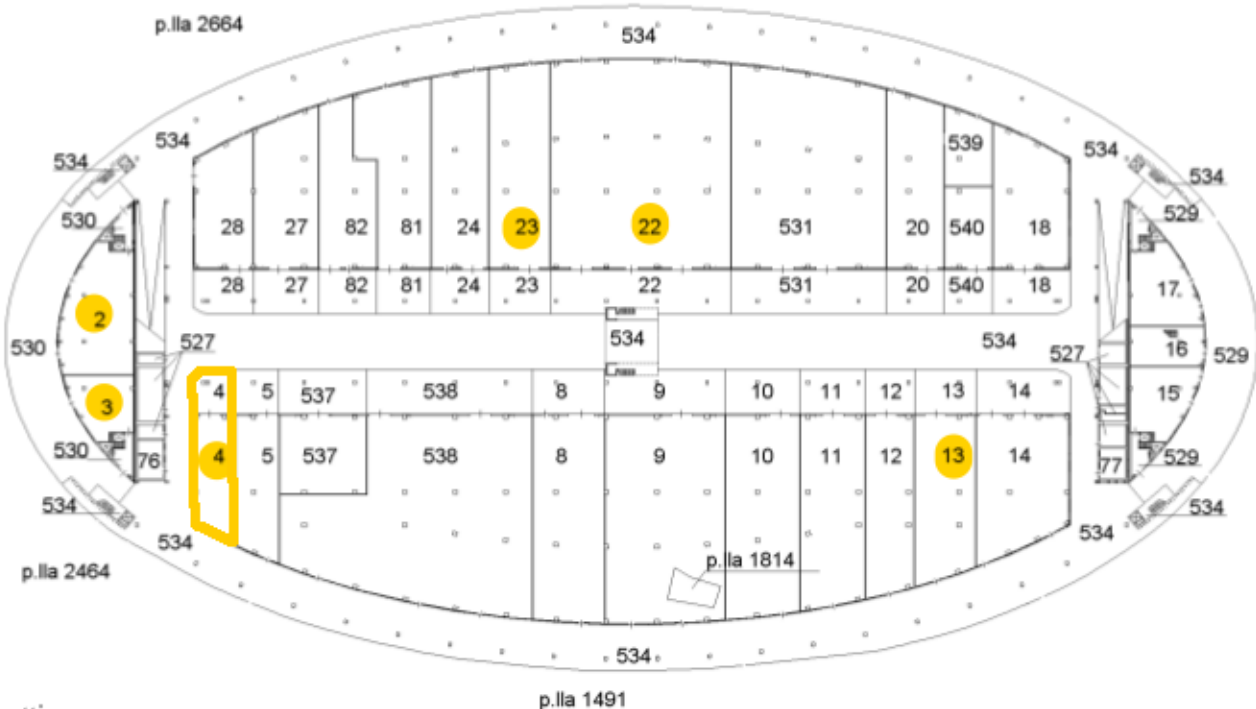

NORD

