

Agenzia delle Entrate
CATASTO FABBRICATI
Ufficio provinciale di
Firenze

Dichiarazione protocollo n. F0002319 del 14/01/2021
Comune di Scandicci
Via Di Casellina

civ. SNC

Identificativi Catastali:
Sezione: 7
Foglio: 7
Particella: 1818
Subalterno: 13


Compilata da:
Formigli Alberto
Iscritto all'albo:
Geometri
Prov. Firenze N. 02667

Scala 1: 200

Planimetria
Schèda n. 1

Ultima planimetria in atti

PIANO TERRENO

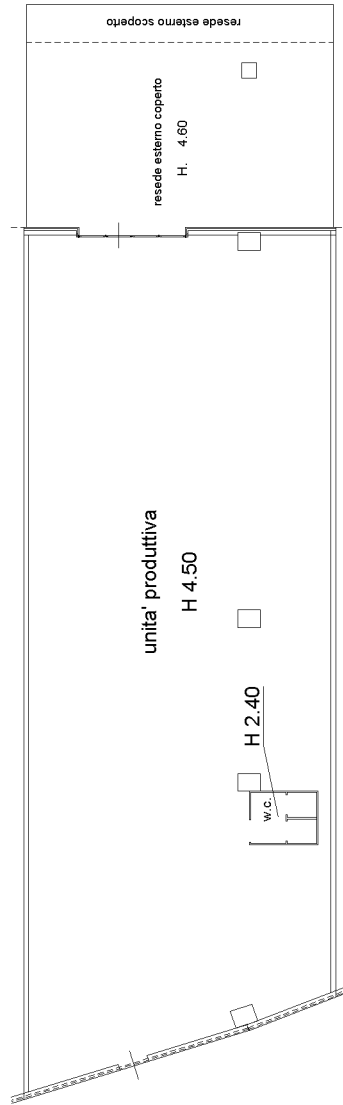

NORD

