

**Agencia delle Entrate**  
**CATASTO FABBRICATI**  
Ufficio provinciale di  
Firenze

Dichiarazione protocollo n. F10002319 del 14/01/2021  
Comune di Scandicci  
Via Di Casellina

civ. SNC

Identificativi Catastali:  
Sezione: 7  
Foglio: 7  
Particella: 1818  
Subalterno: 22

Compilata da:  
Formigli Alberto  
Iscritto all'albo:  
Geometri  
Prov. Firenze N. 02667

Scala 1: 200

Planimetria


Scheda n. 1

Ultima planimetria in atti

Data: 23/01/2022 n. T6255 - Richiedente: FRMLRT61T16D612A

Totale schede: 1 - Formato di acquisizione: A3(297x420) - Formato stampa richiesto: A4(210x297)

**PIANO TERRENO**

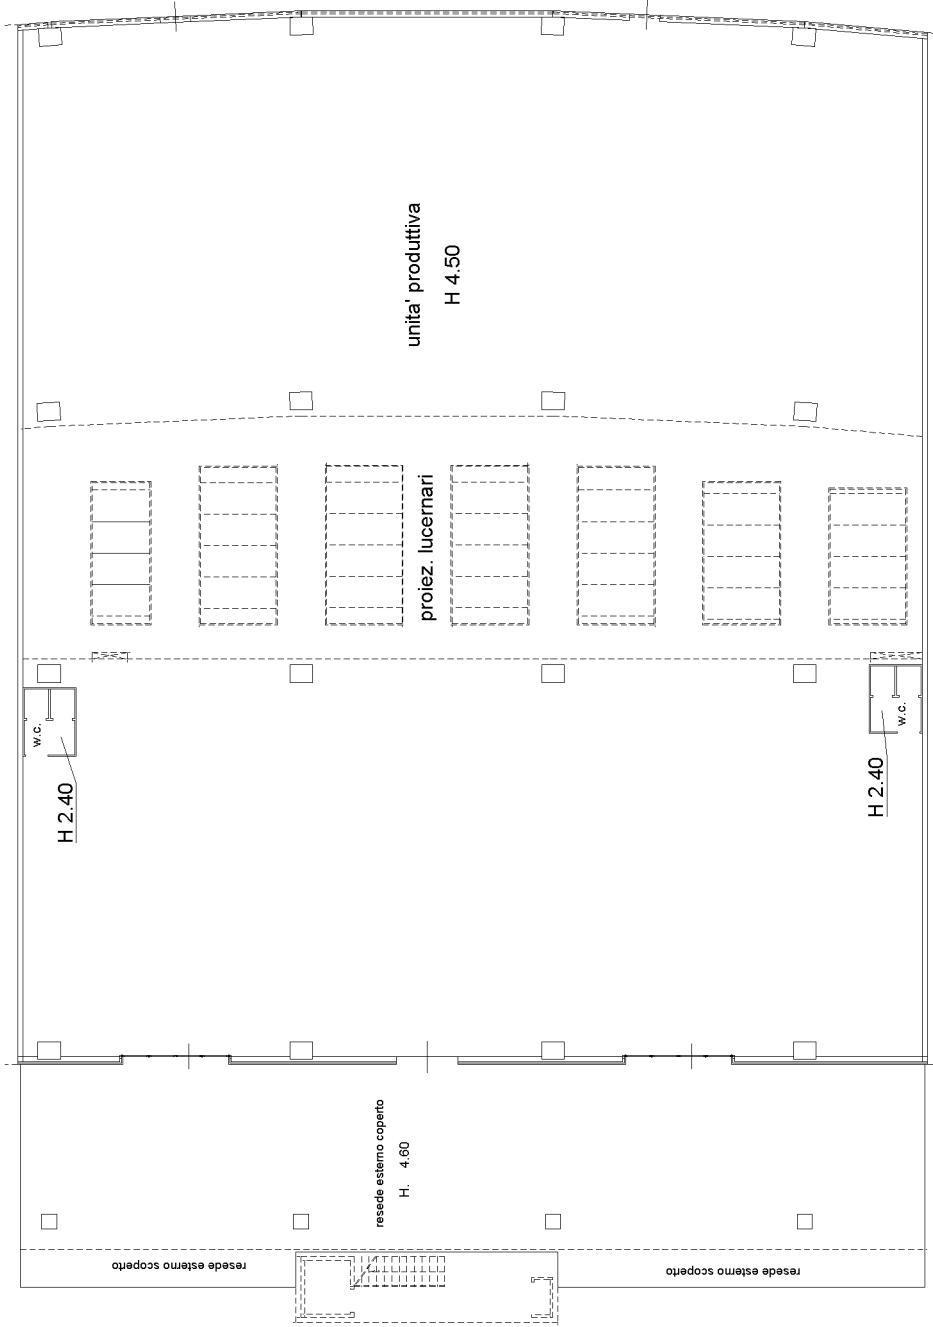

NORD

