

Agenzia delle Entrate
CATASTO FABBRICATI
Ufficio provinciale di
Firenze

Dichiarazione protocollo n. F10099137 del 11/07/2016
Planimetria di u.i.u. in Comune di Scandicci
Via Di Casellina

civ. SNC


Compilata da:
Landi Massimo
Iscritto all'albo:
Geometri
Prov. Firenze

N. 04750

Identificativi Catastali:
Sezione:
Foglio: 7
Particella: 1818
Subalterno: 23

Scala 1: 200

PIANO TERRA

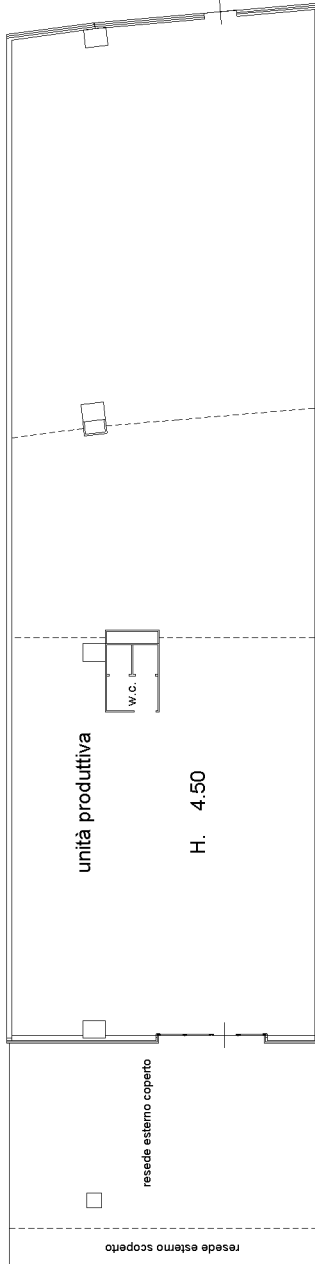

Ultima planimetria in atti