



**ELABORATO PLANIMETRICO**    Compilato da: Landi Massimo    Prov. Firenze    N. 04750  
 Comune di Scandicci    Foglio: 7    Particella: 1818    Particelle n. 1901/2017    da:    Scala 1 : 500  
 Dimostrazione grafica dei subalterni    Tipo Mappale n. del.

Agenzia delle Entrate  
**CATASTO FABBRICATI**  
 Ufficio Provinciale di Firenze

### PIANO PRIMO

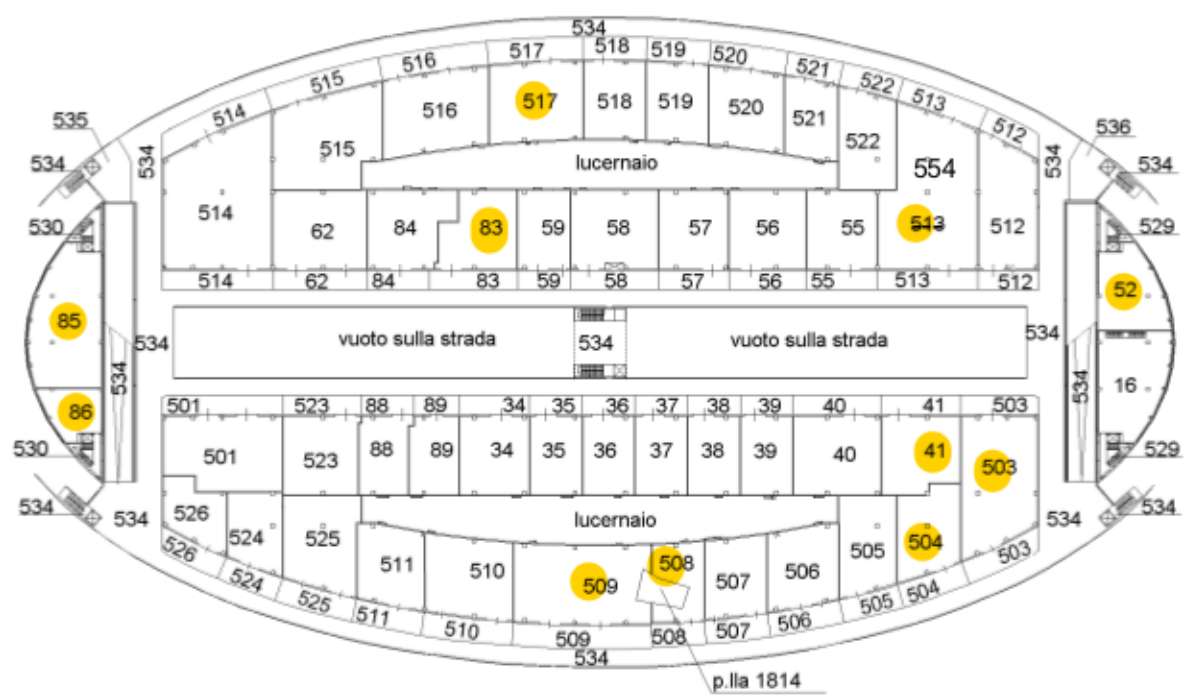

### PIANO TERRENO

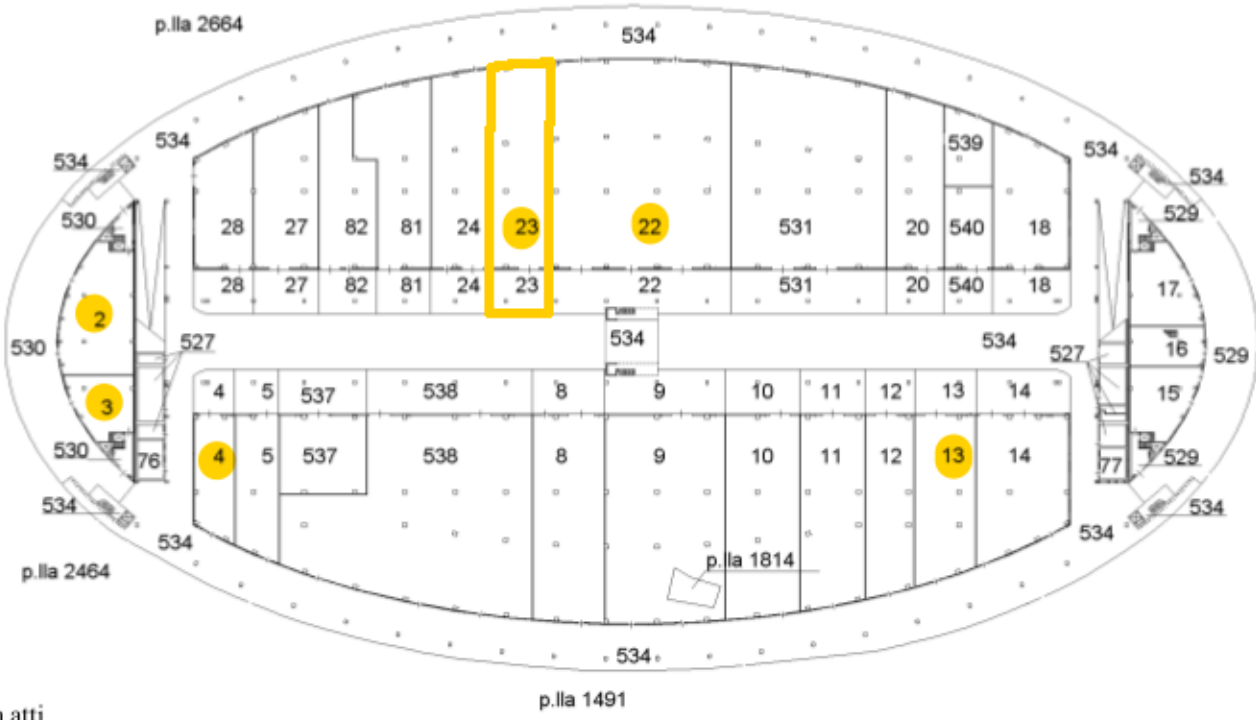

Catasto dei Fabbricati - Situazione al 08/02/2017 - Comune di SCANDICCI (B962) - < Foglio: 7 - Particella: 1818 - Elaborato planimetrico >

Ultima planimetria in atti

