



ELABORATO PLANIMETRICO **Completato da: Landi Massimo** **Prov. Firenze** **N. 04750**
 Comune di Scandicci **Particella: 1818** **Proprietà n. 19001/2017** **dal**
 Foglio: 7 **del** **del** **Scala 1 : 500**
 Dimostrazione grafica dei subalterni

Agenzia delle Entrate
CATASTO FABBRICATI
 Ufficio Provinciale di Firenze

PIANO PRIMO

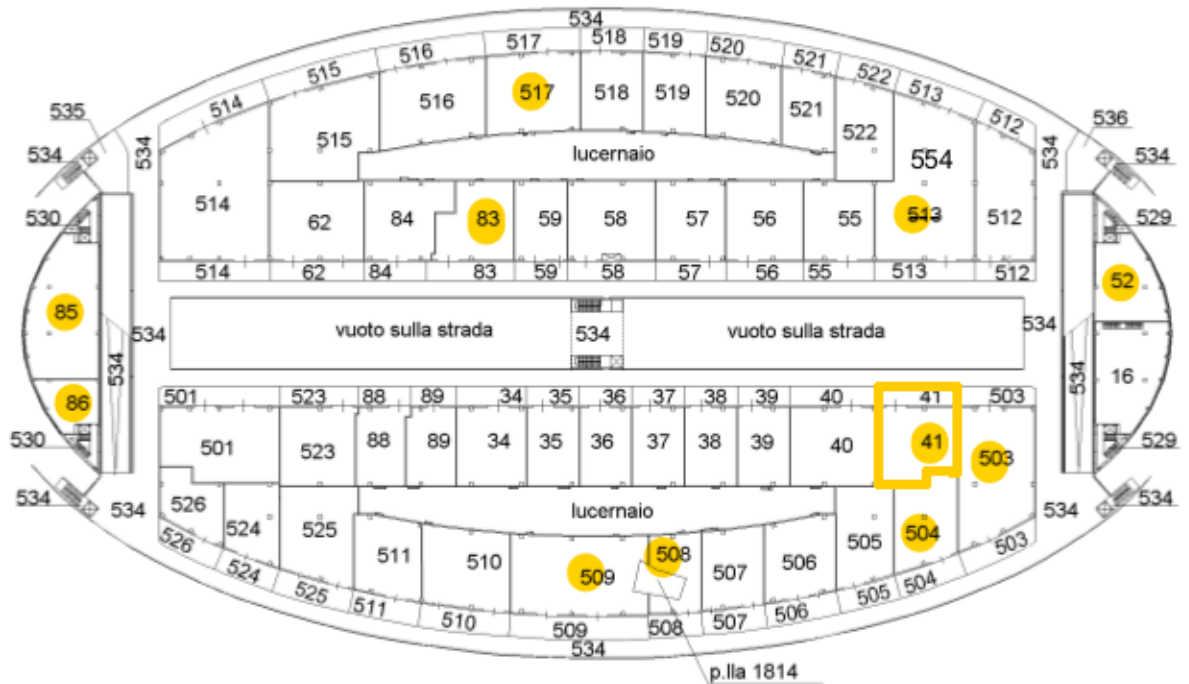

PIANO TERRENO

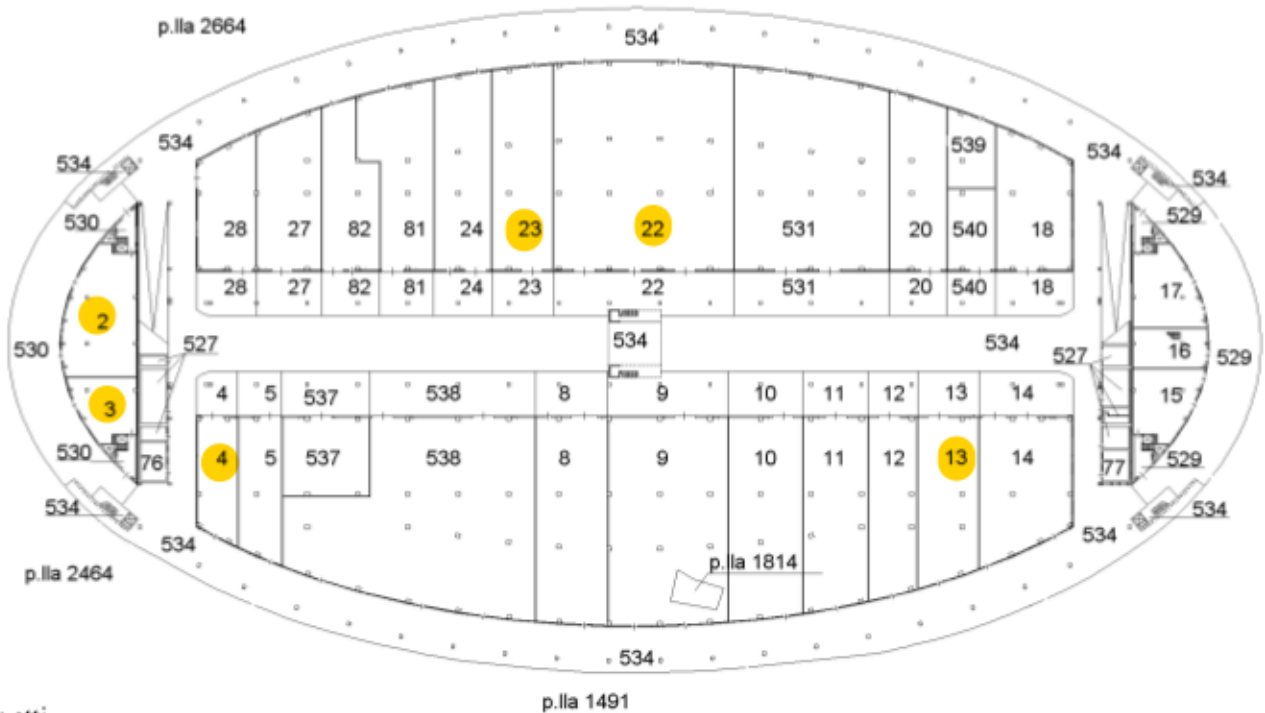

Catasto dei Fabbricati - Situazione al 08/02/2017 - Comune di SCANDICCI (B962) - < Foglio: 7 - Particella: 1818 - Elaborato planimetrico >

