

Agenzia delle Entrate
CATASTO FABBRICATI
Ufficio Provinciale di
Firenze

Dichiarazione protocollo n. FI0099137 del 11/07/2016

Planimetria di u.i.u. in Comune di Scandicci

Via Di Casellina

civ. SNC

Identificativi Catastali:

Sezione:
Foglio: 7
Particella: 1818
Subalterno: 83

Compilata da:
Landi Massimo

Iscritto all'albo:
Geometri

Prov. Firenze


N. 04750

Scheda n. 1

Scala 1:200

PIANO PRIMO

vuoto su lucernaio

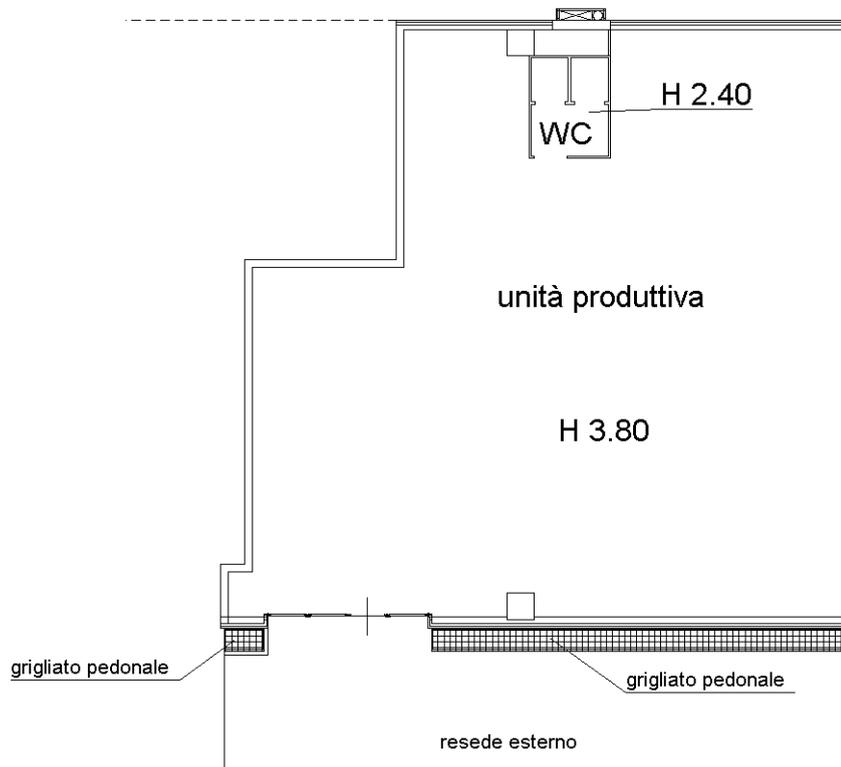

NORD



Ultima planimetria in atti