



**ELABORATO PLANIMETRICO** Compilato da: Landi Massimo  
 Teorico all'albo: Geometri Prov. Firenze N. 04750  
 Comune di Scandicci Particella: 1818 Foglio: 7  
 Dimensione grafica dei subalterni: Tipo Mappale n. del. Scala 1 : 500

Agenzia delle Entrate  
**CATASTO FABBRICATI**  
 Ufficio Provinciale di Firenze

### PIANO PRIMO

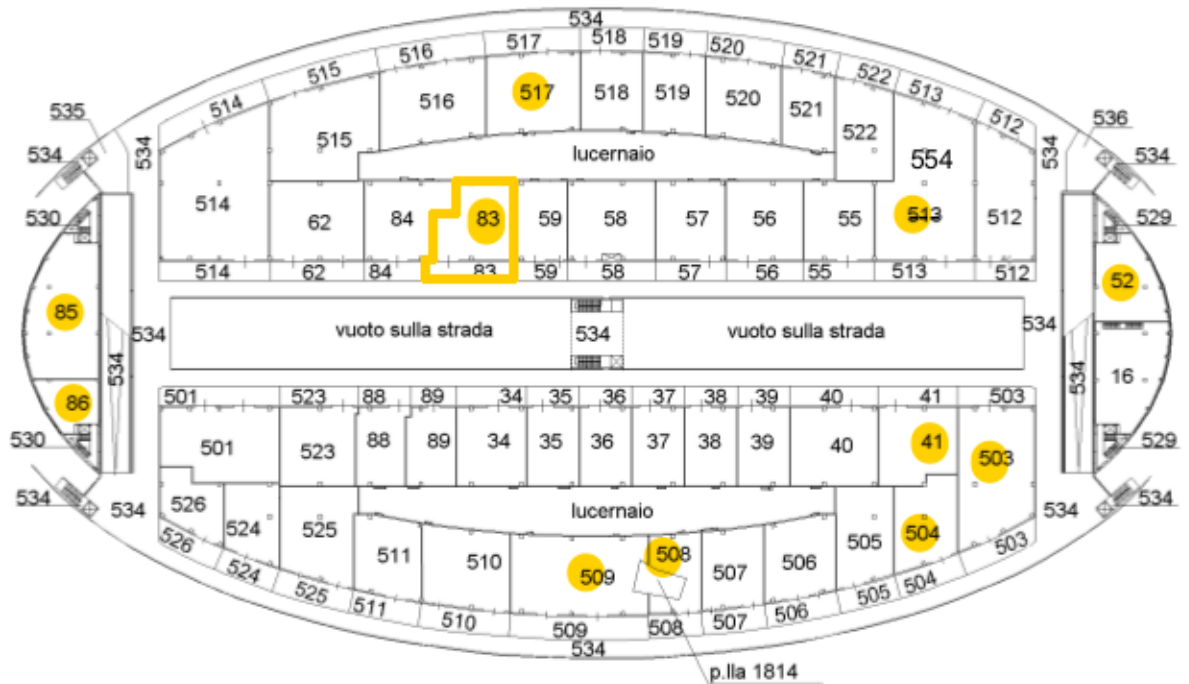

### PIANO TERRENO

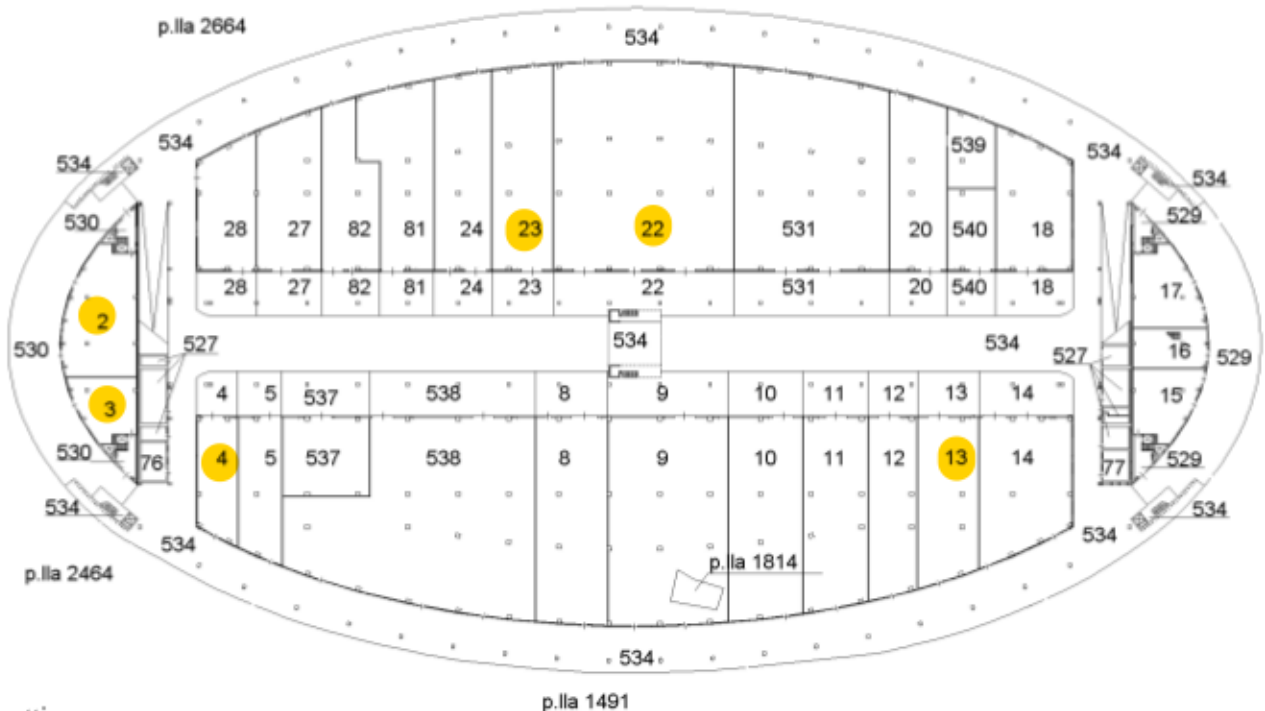

NORD

