

**Agenzia delle Entrate**  
**CATASTO FABBRICATI**  
Ufficio Provinciale di  
Firenze

Dichiarazione protocollo n. FI0099137 del 11/07/2016

Planimetria di u.i.u. in Comune di Scandicci

Via Di Casellina

civ. SNC

Identificativi Catastali:

Sezione:  
Foglio: 7  
Particella: 1818  
Subalterno: 503

Compilata da:  
Landi Massimo

Iscritto all'albo:  
Geometri


Prov. Firenze

N. 04750

Scheda n. 1

Scala 1:200

### PIANO PRIMO

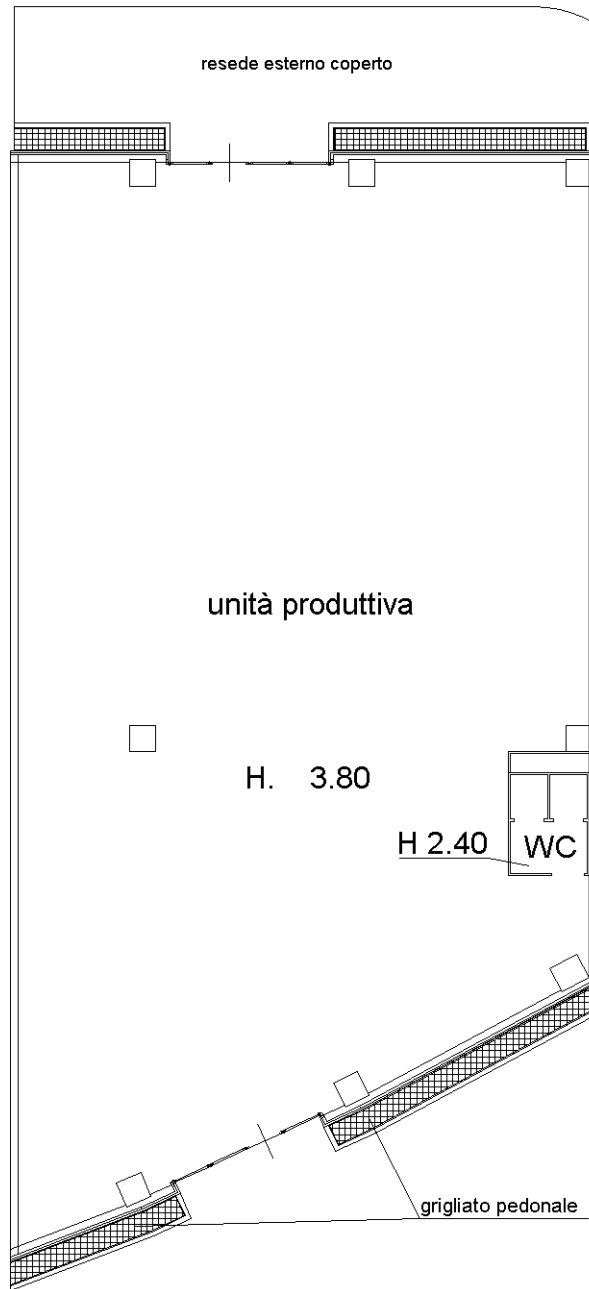

NORD



Ultima planimetria in atti