



ELABORATO PLANIMETRICO Completato da: Landi Massimo Prov. Firenze N. 04750
Comune di Scandicci Particella: 1818 Proprietà n. 19001/2017 dal
Sezione: Foglio: 7 del Scala 1 : 500
Dimensione grafica dei subalterni Tipo Mappale n.

Agenzia delle Entrate
CATASTO FABBRICATI
 Ufficio Provinciale di Firenze

PIANO PRIMO

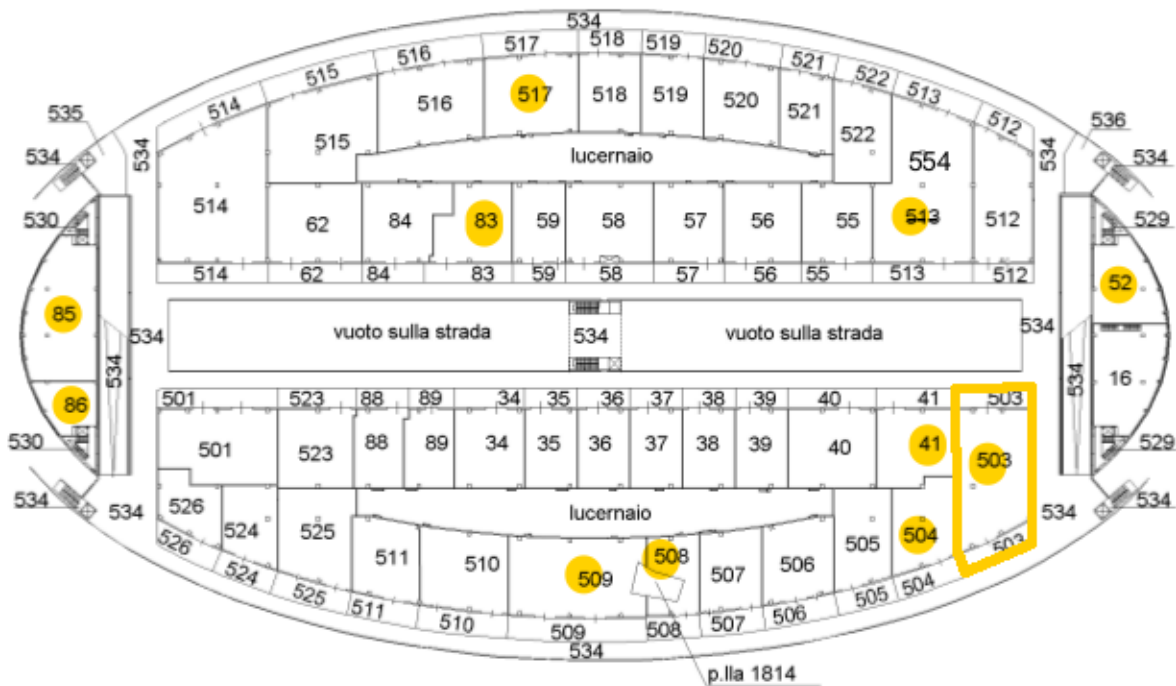

PIANO TERRENO

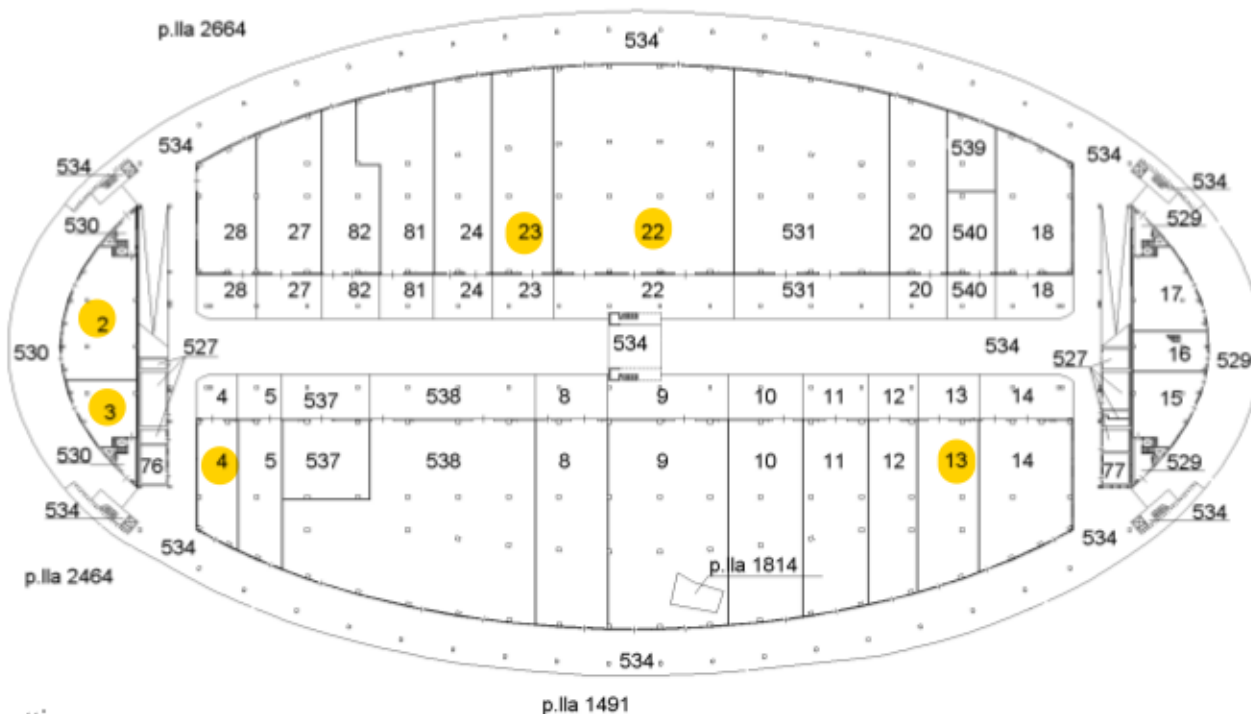

NORD

