

**Agenzia delle Entrate
CATASTO FABBRICATI
Ufficio Provinciale di
Firenze**

Dichiarazione protocollo n. FI0002319 del 14/01/2021

Comune di Scandicci

Via Di Casellina

civ. SNC

Identificativi Catastali:

Sezione:

Foglio: 7

Particella: 1818

Subalterno: 504

Compilata da:

Formigli Alberto

Iscritto all'albo:

Geometri

Prov. Firenze


N. 02667

Planimetria

Scheda n. 1

Scala 1:200

PIANO PRIMO

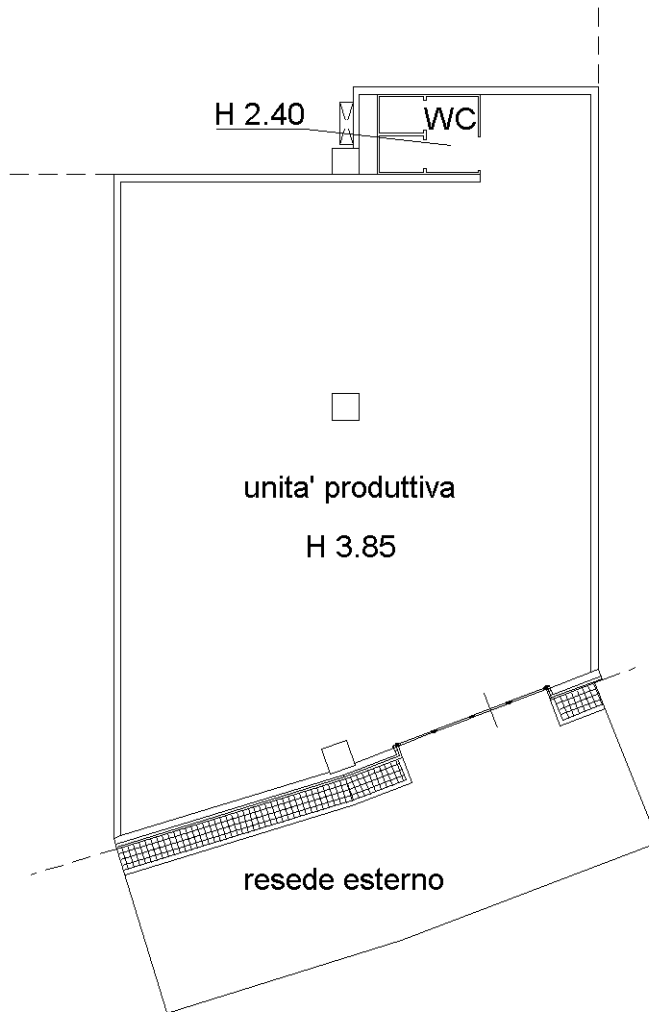

NORD



Ultima planimetria in atti