



**ELABORATO PLANIMETRICO**    Completato da: Landi Massimo    Foglio: 7    Tipo Mappale n. del.    Scala 1 : 500  
 Comune di Scandicci    Particella: 1818    Particella n.    1901/2017    da:    Prov. Firenze    N. 04750  
 Dimostrazione grafica dei subalterni

Agenzia delle Entrate  
**CATASTO FABBRICATI**  
 Ufficio Provinciale di Firenze

### PIANO PRIMO

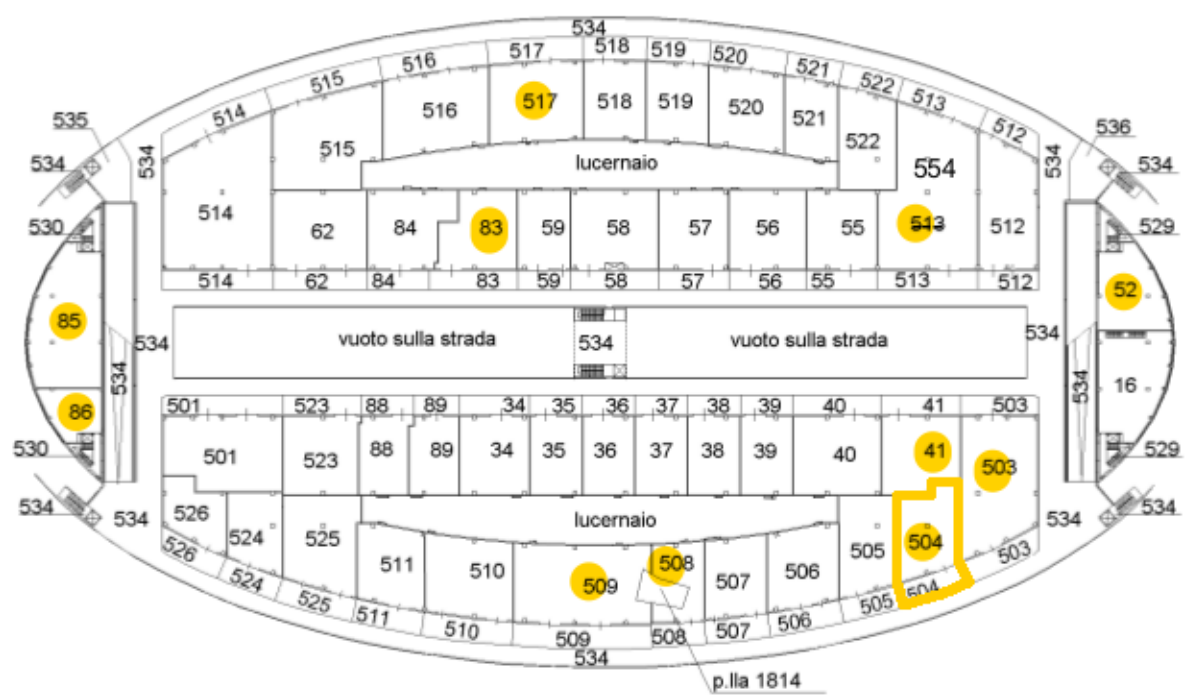

### PIANO TERRENO

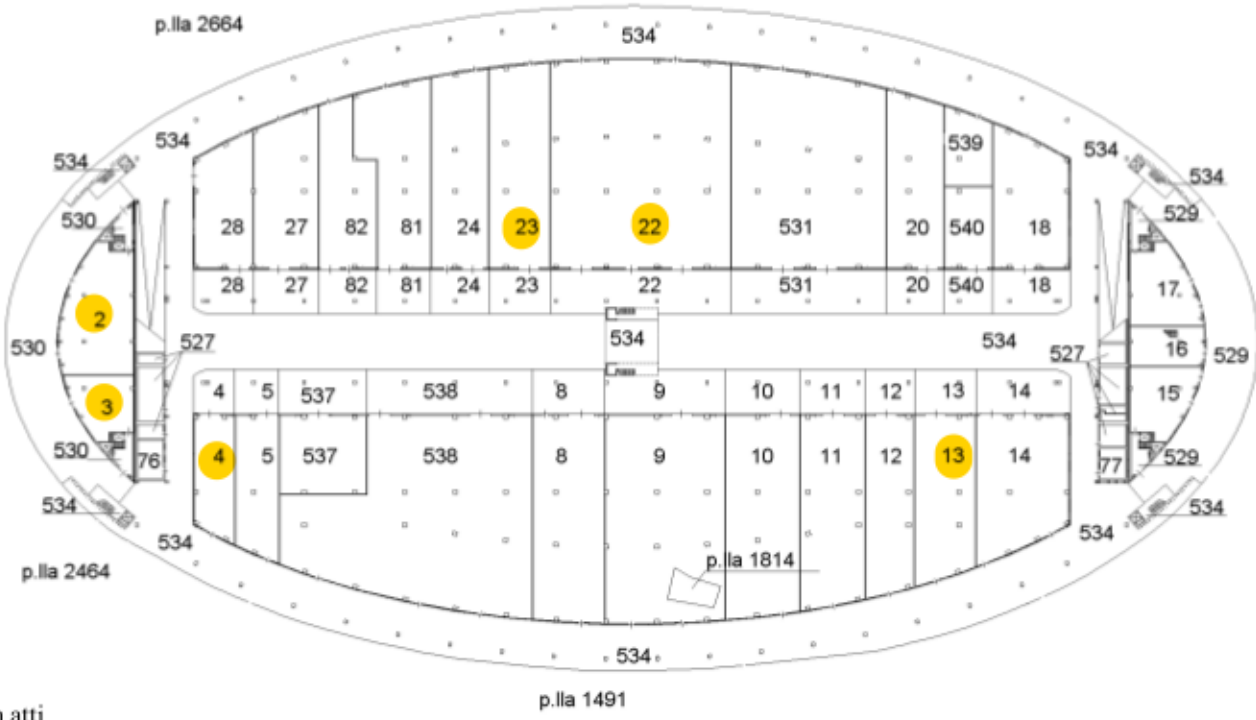

NORD



Ultima planimetria in atti