



ELABORATO PLANIMETRICO Compilato da: Landi Massimo Foglio: 7 Tipo Mappale n. del. Scala 1 : 500
 Teorico all'albo: Geometri Prov. Firenze M. 04750
 Particella: 1818 Particella: 1818 da: dal: 19/01/2017 19/01/2017
 Comune di Scandicci Sessione: Dimostrazione grafica dei subalterni

Agenzia delle Entrate
CATASTO FABBRICATI
 Ufficio Provinciale di Firenze

PIANO PRIMO

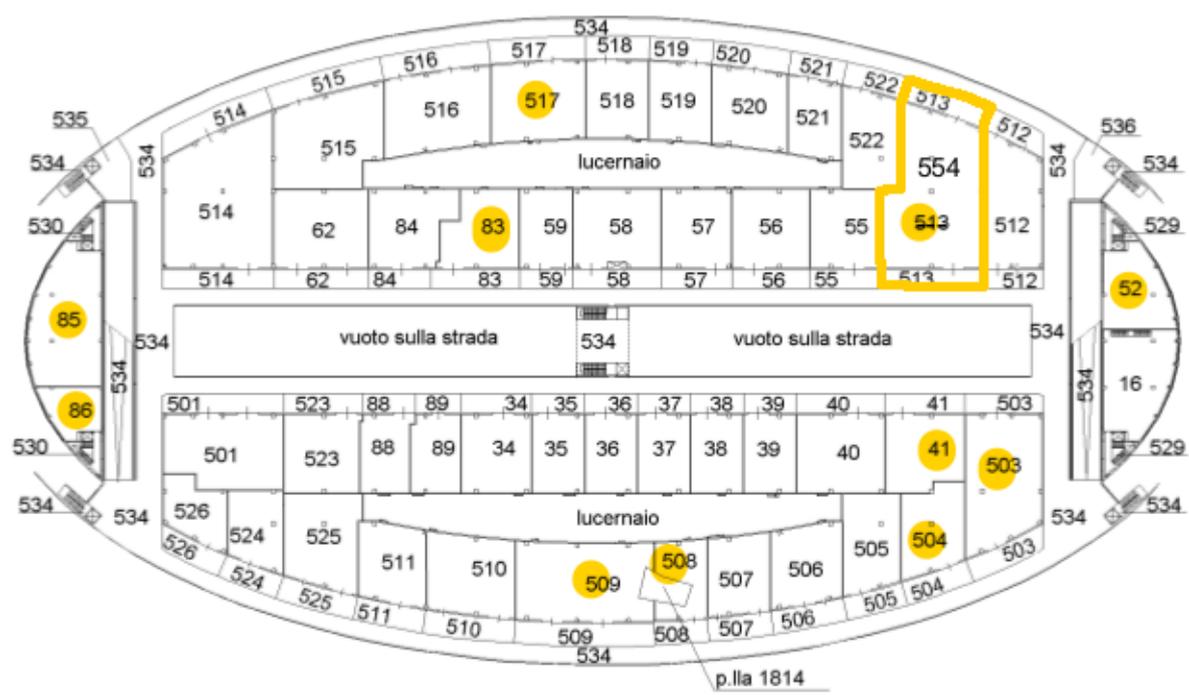

PIANO TERRENO

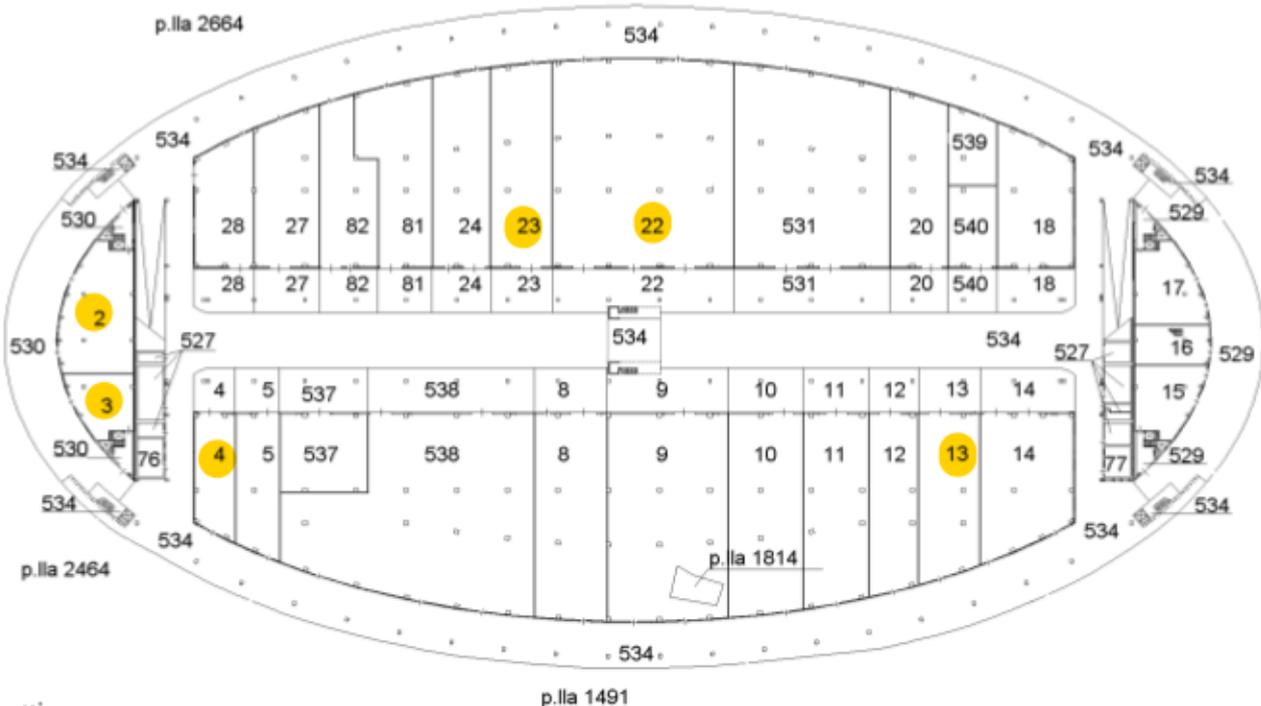

NORD

