

A

A

locale artigianale 1

9.90
 sup. = 133,70 mq
 sup. illuminante richiesta = 16,71 mq
 sup. illuminante prevista = 43,40 mq
 sup. aerazione richiesta = 21,70 mq
 sup. aerazione prevista = 25,45 mq

magazzino

12.40
 sup. = 151,00 mq
 sup. il. richiesta = 14,10 mq
 sup. il. prevista = 15,40 mq
 sup. aerazione richiesta = 21,97 mq

Ingresso condominiale


150
225


locale artigianale 2

10.05
 sup. = 130,55 mq
 sup. illuminante richiesta = 16,32 mq
 sup. illuminante prevista = 22,43 mq
 sup. aerazione richiesta = 11,21 mq
 sup. aerazione prevista = 13,86 mq

rimessa mezzi

12.40
 sup. = 152,55 mq
 sup. aerazione richiesta = 5,08 mq
 sup. aerazione prevista = 15,55 mq

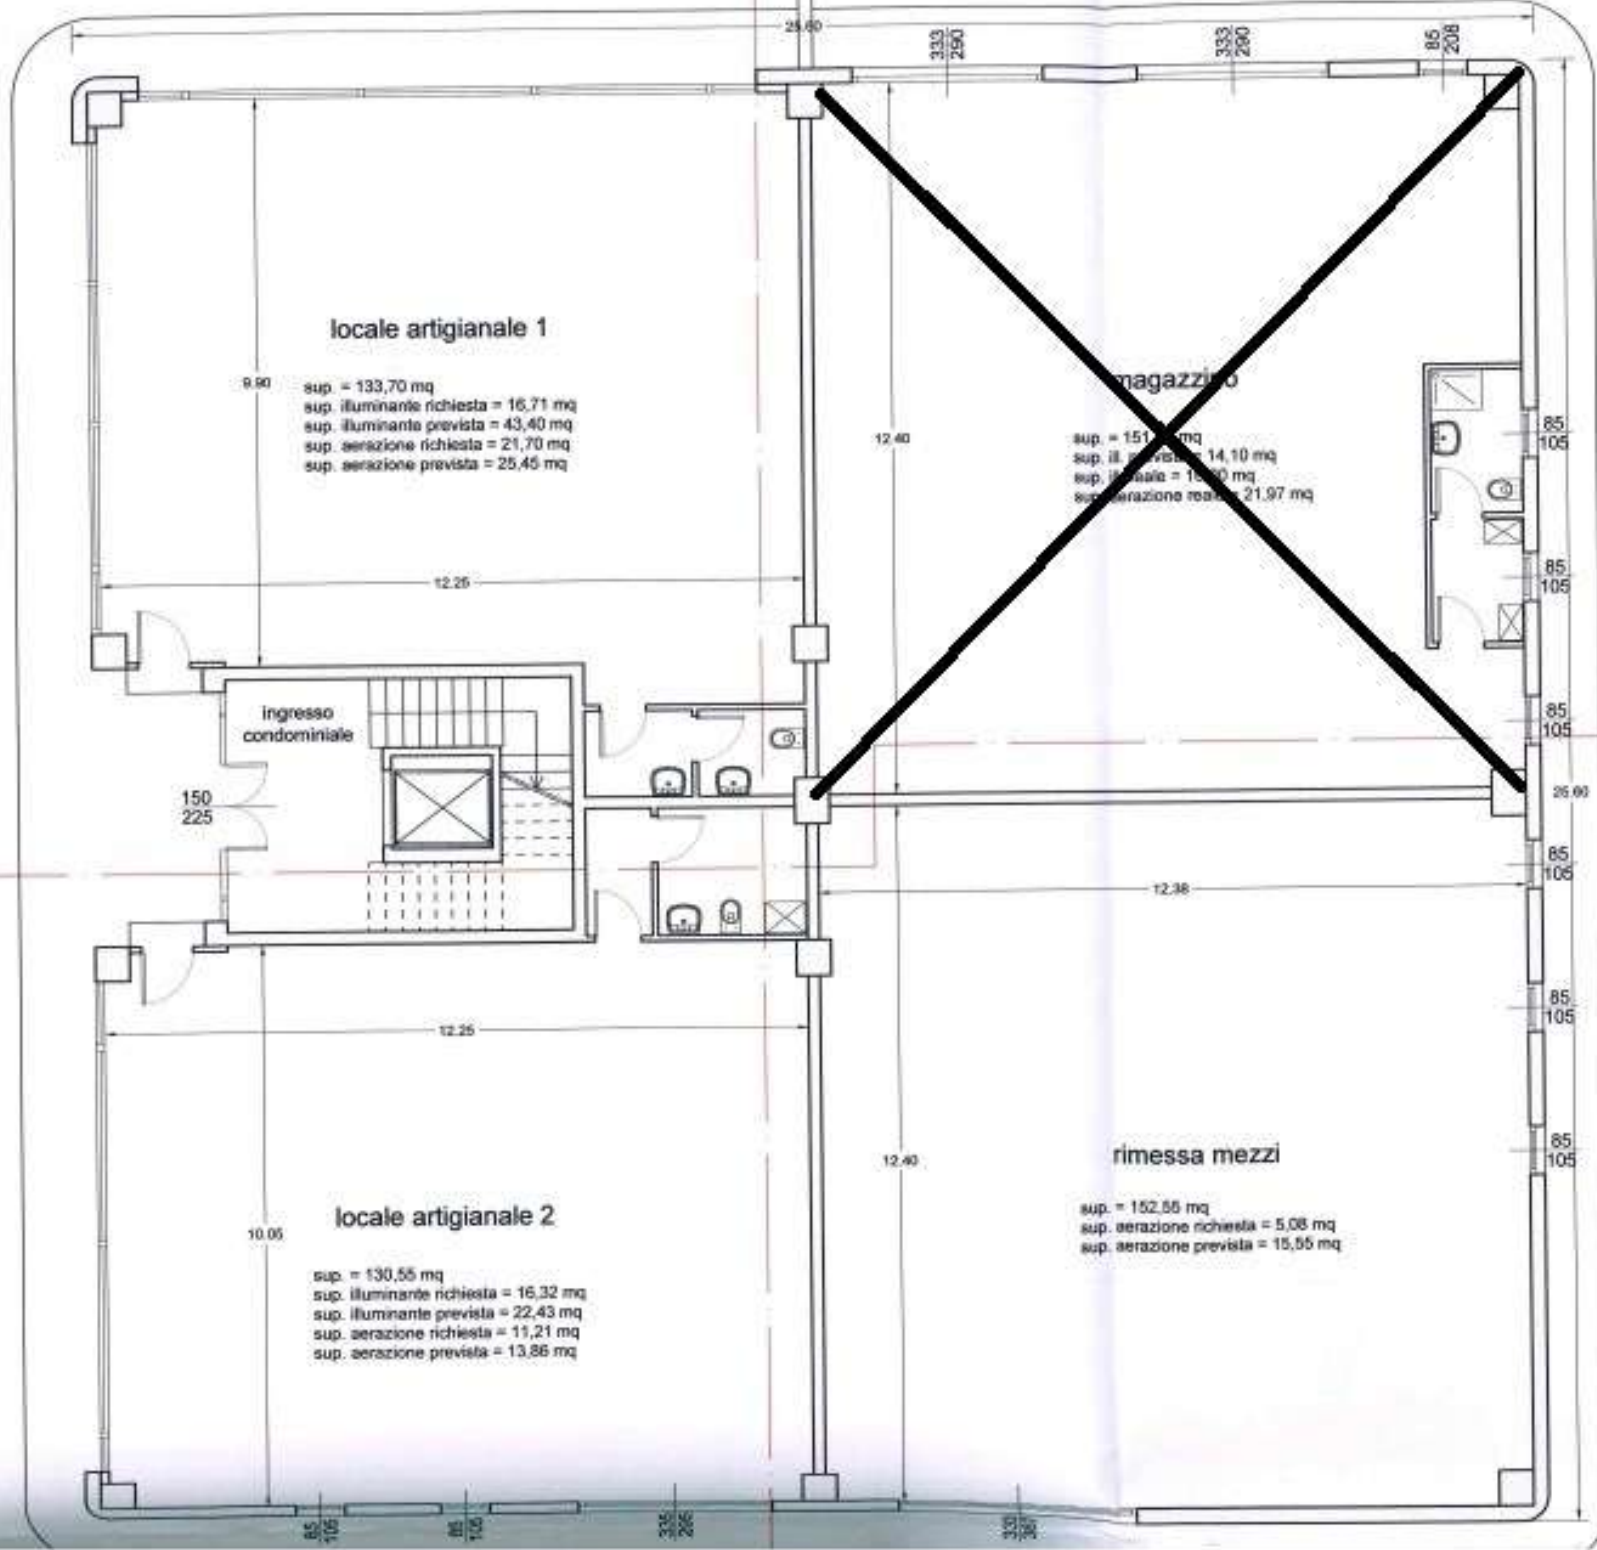

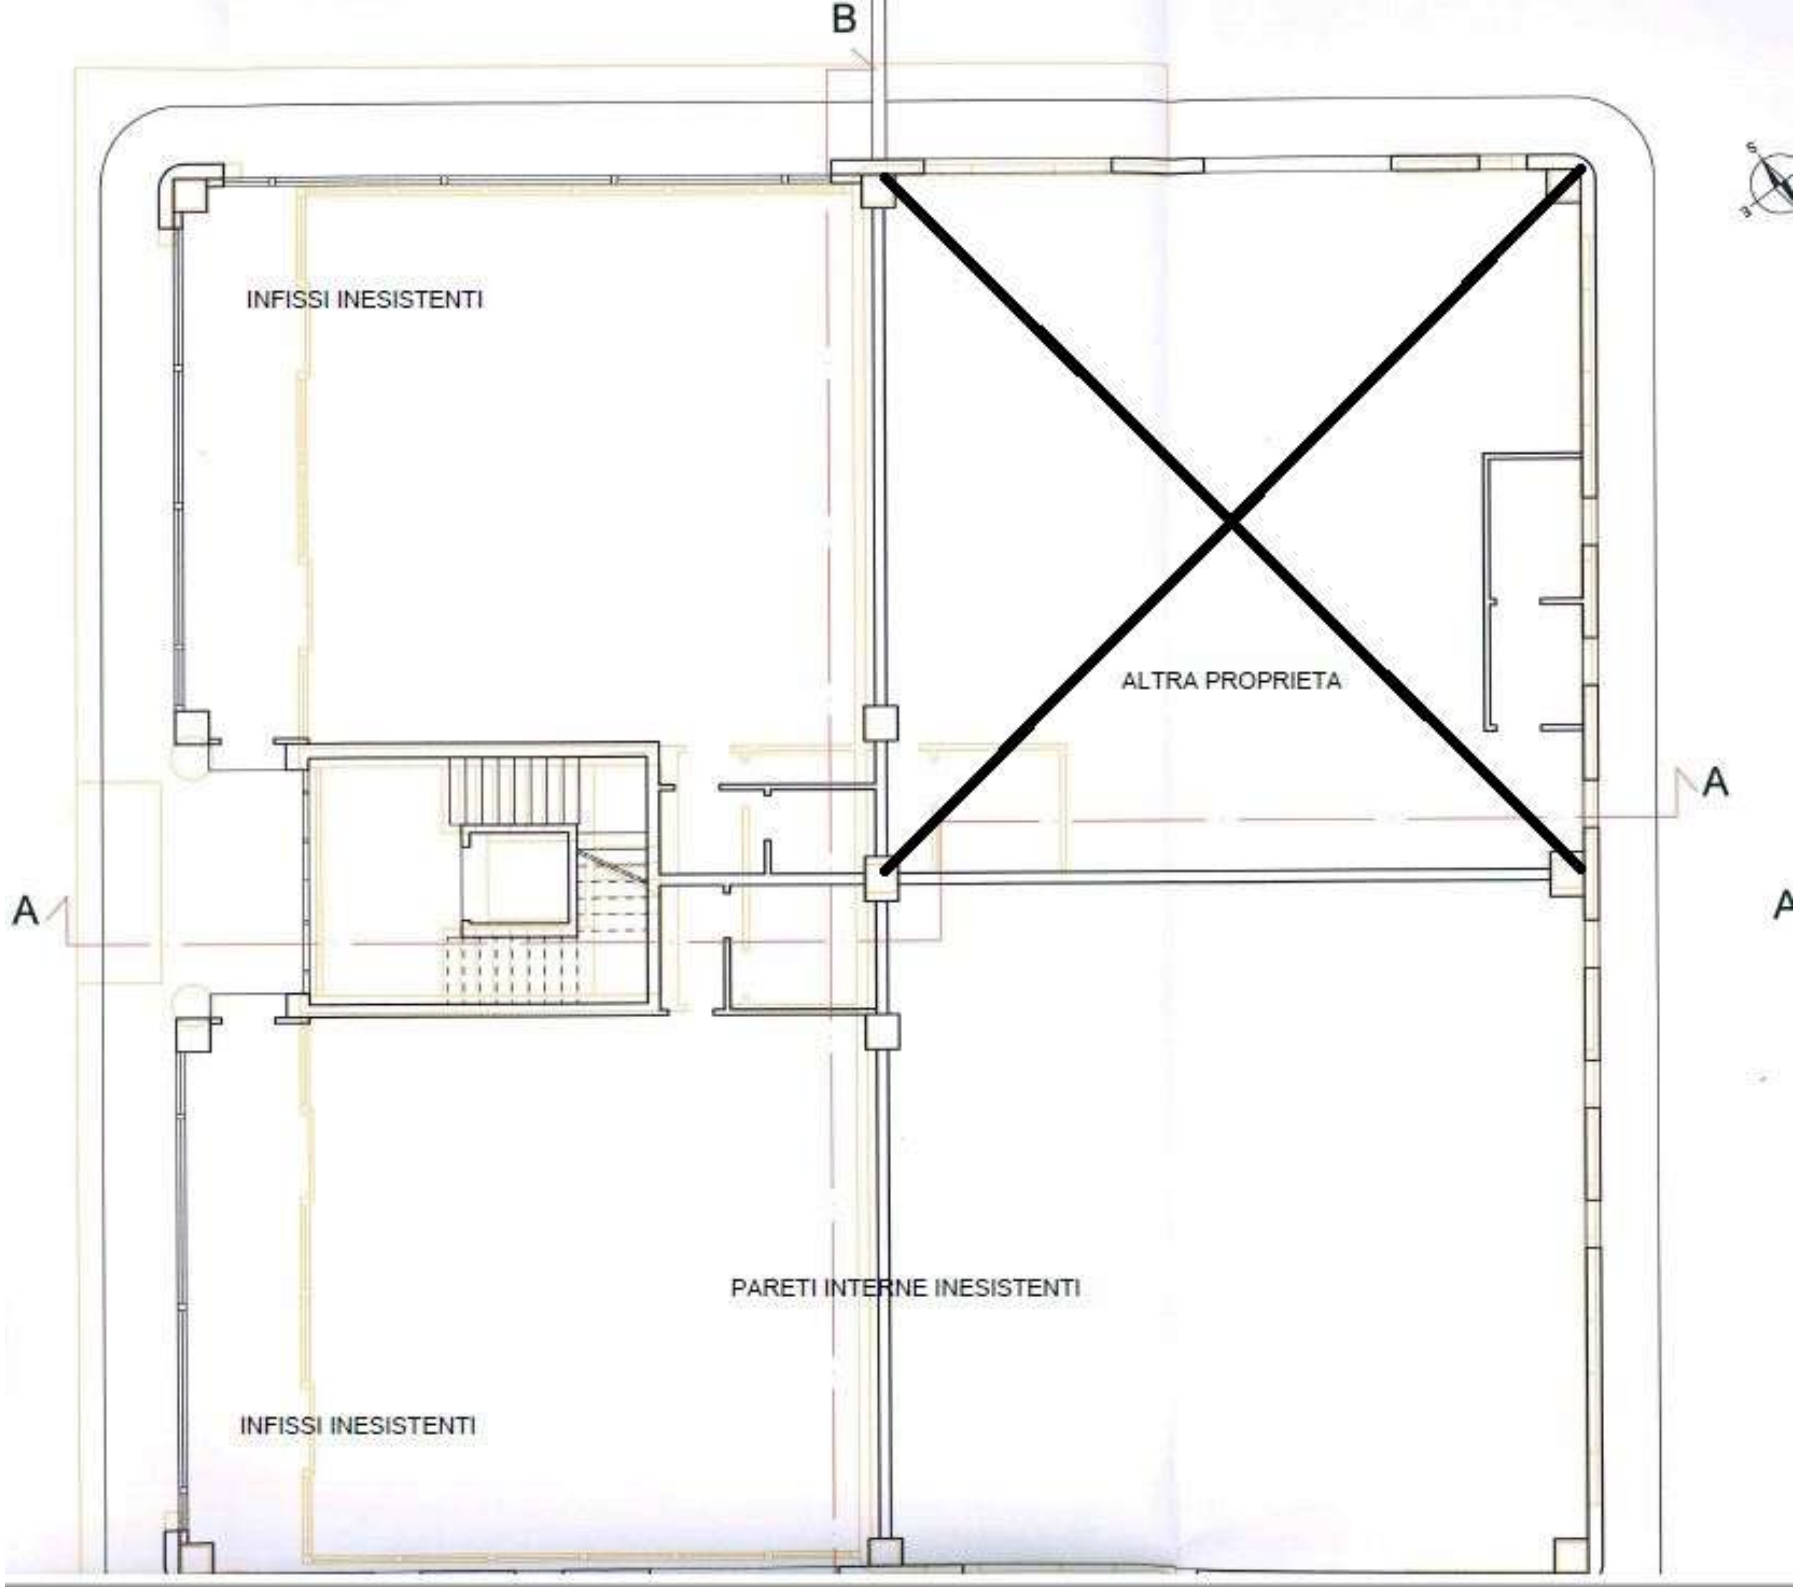

INFISSI INESISTENTI

ALTRA PROPRIETA

PARETI INTERNE INESISTENTI

INFISSI INESISTENTI

A

A

A

B

