

Dichiarazione protocollo n. 000067901 del 20/02/2003

**Agenzia del Territorio  
CATASTO FABBRICATI  
Ufficio Provinciale di  
Perugia**

Planimetria di u.i.u. in Comune di Bastia Umbra

Via Dell'artigianato

civ. 14

Identificativi Catastali:

Sezione:

Foglio: 16

Particella: 188

Subalterno: 2

Compilata da:  
Cirilli Renzo

Iscritto all'albo:  
Geometri


Prov. Perugia

N. 1764


Scheda n. 1

Scala 1:500

Catasto dei Fabbricati - Situazione al 31/05/2014 - Comune di BASTIA UMBRA (A/10) - < Foglio: 16 - Particella: 188 - Subalterno: 2 >  
VIA DELL'ARTIGIANATO n. 14 piano: T;

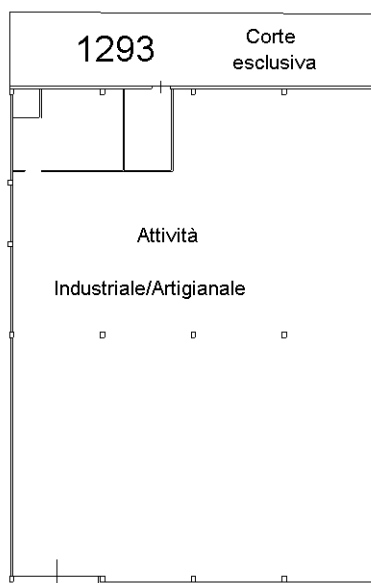

10 metri

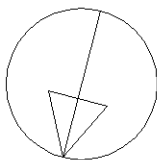

**PIANO TERRA**

H = 4.75

Ultima planimetria in atti

Dichiarazione protocollo n. 000067901 del 20/02/2003

**Agenzia del Territorio  
CATASTO FABBRICATI  
Ufficio Provinciale di  
Perugia**

Planimetria di u.i.u. in Comune di Bastia Umbra

Via Dell'artigianato

civ. 14

Identificativi Catastali:

Sezione:

Foglio: 16

Particella: 188

Subalterno: 3

Compilata da:  
Cirilli Renzo


Iscritto all'albo:  
Geometri

Prov. Perugia

N. 1764


Scheda n. 1

Scala 1:500

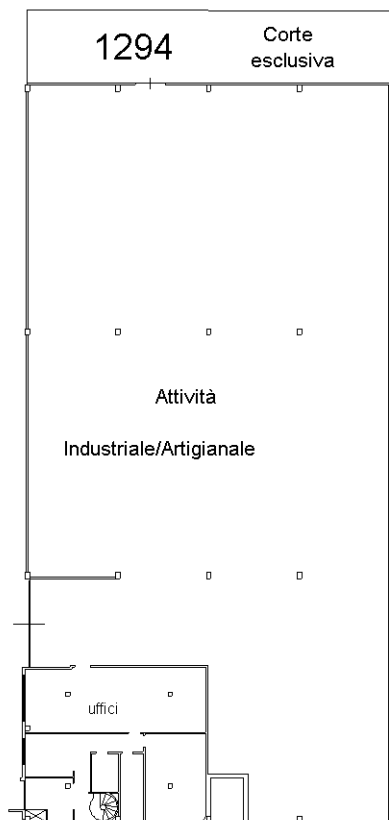


**PIANO TERRA**

H = 4.75

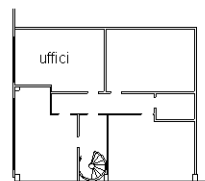

**PIANO SOPPALCO**

H = 2.80

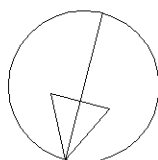

Catasto dei Fabbricati - Situazione al 31/05/2014 - Comune di BASTIA UMBRA (A/10) - < Foglio: 16 - Particella: 188 - Subalterno: 3 >  
VIA DELL'ARTIGIANATO n. 14 piano: T;

10 metri

Ultima planimetria in atti

**Agenzia del Territorio  
CATASTO FABBRICATI  
Ufficio Provinciale di  
Perugia**

Dichiarazione protocollo n. 000239442 del 21/07/2003

Planimetria di u.i.u. in Comune di Bastia Umbra

Via Dell'artigianato

civ. 14

Identificativi Catastali:

Sezione:

Foglio: 16

Particella: 188

Subalterno: 6

Compilata da:  
Cirilli Renzo



Iscritto all'albo:  
Geometri

Prov. Perugia

N. 1764

Scheda n. 1

Scala 1:200

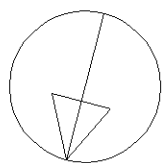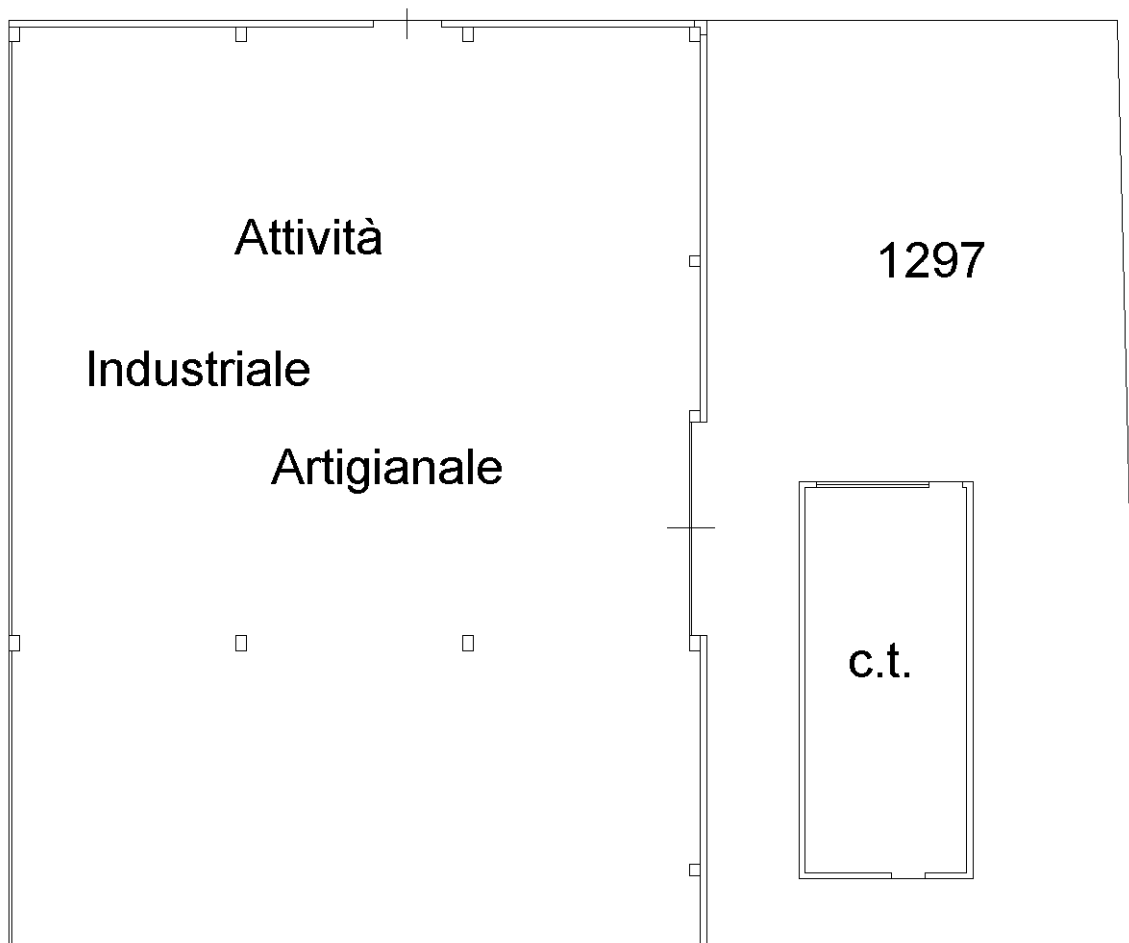

**PIANO TERRA**

H = 4.75

Catasto dei Fabbricati - Situazione al 31/05/2014 - Comune di BASTIA UMBRA (A/10) - < Foglio: 16 - Particella: 188 - Subalterno: 6 >  
VIA DELL' ARTIGIANATO n. 14 piano: T;

Ultima planimetria in atti