

**Agenzia del Territorio
CATASTO FABBRICATI
Ufficio Provinciale di
Vicenza**

Dichiarazione protocollo n. VI0219381 del 14/05/2007

Planimetria di u.i.u. in Comune di Lonigo

Via Cesare Battisti

civ. NC

Identificativi Catastali:

Sezione:

Foglio: 3

Particella: 2369

Subalterno: 110

Compilata da:
Jodice Sergio


Iscritto all'albo:
Geometri

Prov. Vicenza


N. 1503

Scheda n. 1

Scala 1:200

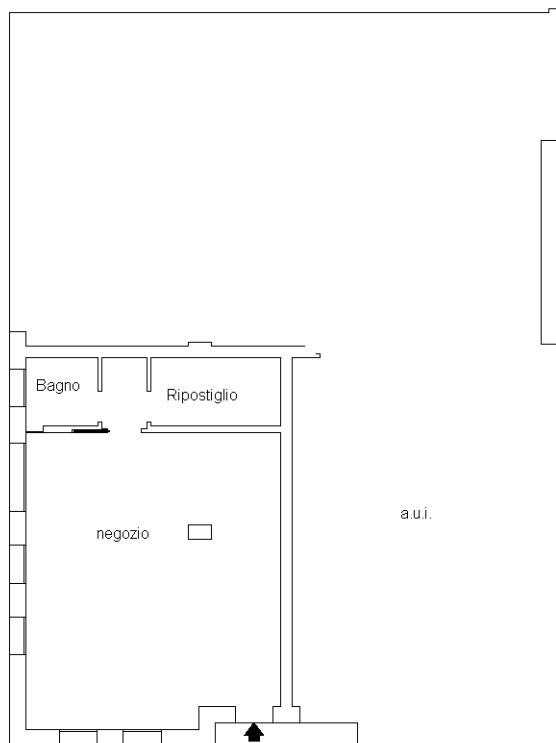

PIANO TERRA h=270

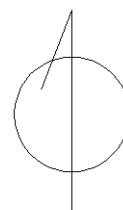

Catasto dei Fabbricati - Situazione al 27/03/2017 - Comune di LONIGO (E682) - < Foglio: 3 - Particella: 2369 - Subalterno: 110 >
VIA CESARE BATTISTI n. NC piano: T;

Ultima planimetria in atti