

**Agenzia del Territorio
CATASTO FABBRICATI
Ufficio Provinciale di
Perugia**

Dichiarazione protocollo n. 000288173 del 19/09/2002

Planimetria di u.i.u. in Comune di Marsciano

Via F.m. Ferri

civ. 22

Identificativi Catastali:

Sezione:

Foglio: 152

Particella: 1605

Subalterno: 35

Compilata da:
Gelosi Fabrizio

Iscritto all'albo:
Geometri


Prov. Perugia

N. 3590

Scheda n. 1

Scala 1:100


ALLEGATO N. 5

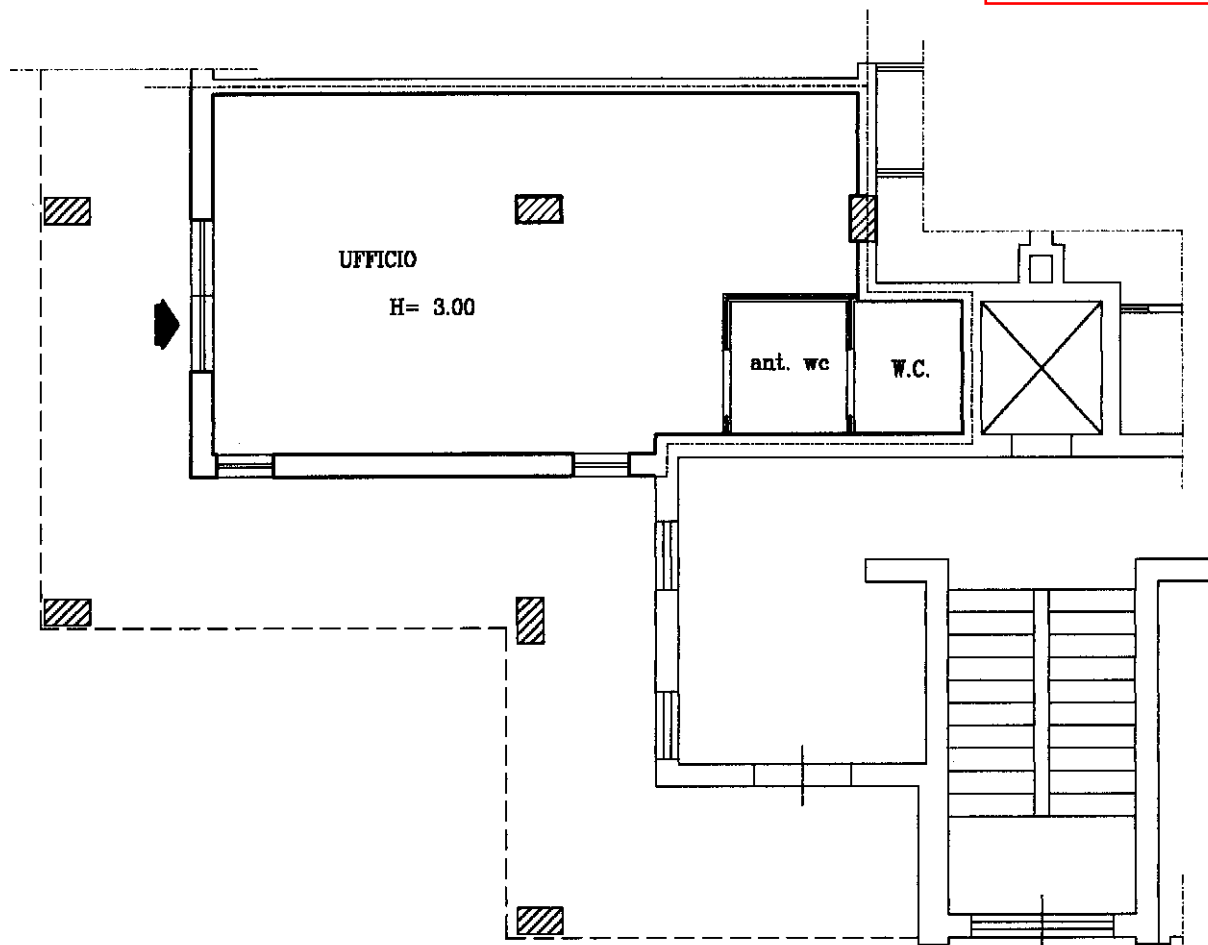

PIANO TERRA



PIANO 1° S.

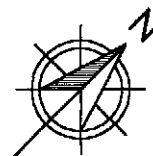

Ultima planimetria in atti