

**Agenzia delle Entrate
CATASTO FABBRICATI
Ufficio Provinciale di
Catania**

Dichiarazione protocollo n. CT0022564 del 08/02/2018

Planimetria di u.i.u. in Comune di Caltagirone

Via Dante Alighieri

civ. 46

Identificativi Catastali:

Sezione:
Foglio: 108
Particella: 526
Subalterno: 19


Compilata da:
Parisi Antonio Francesco
Iscritto all'albo:
Geometri

Prov. Milano


N. 11025

Scheda n. 1 Scala 1:200


PIANO QUINTO h = m 3,00

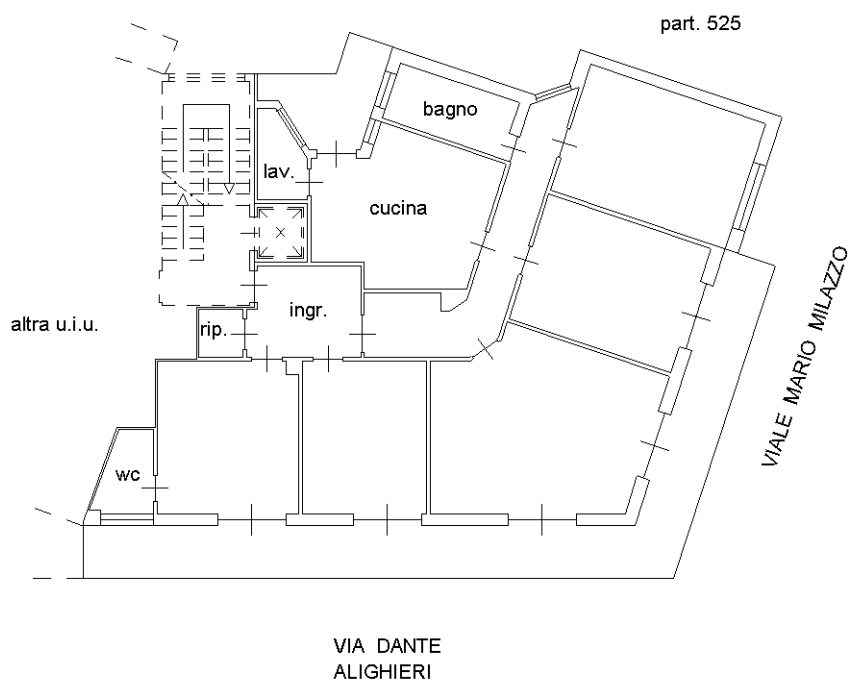

PIANO SESTO

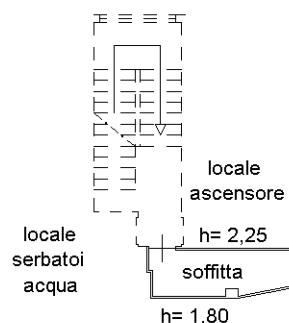

PIANO PRIMO SOTTOSTRADA h = m 3,10

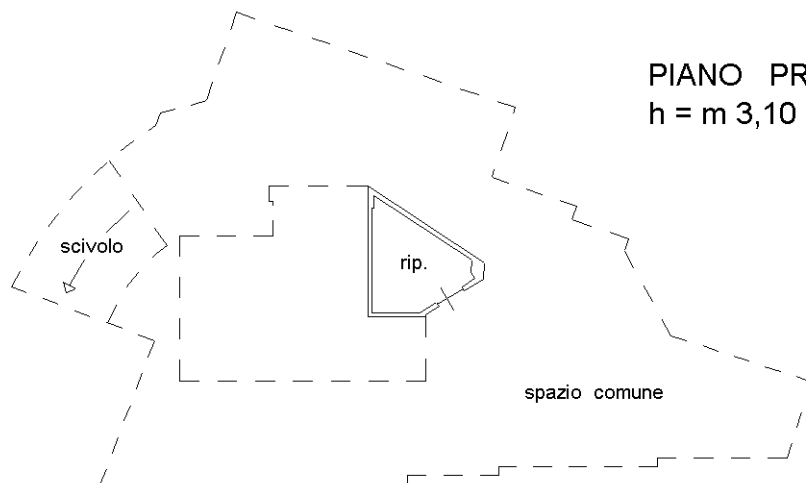

Ultima planimetria in atti