

Agenzia delle Entrate
CATASTO FABBRICATI
Ufficio Provinciale di
Catania

Dichiarazione protocollo n. CT0022564 del 08/02/2018

Planimetria di u.i.u. in Comune di Caltagirone

Via Dante Alighieri

civ. 50

Identificativi Catastali:

Sezione:

Foglio: 108

Particella: 526

Subalterno: 22

Compilata da:

Parisi Antonio Francesco

Iscritto all'albo:

Geometri


Prov. Milano

N. 11025


Scheda n. 1

Scala 1:200

PIANO PRIMO SOTTOSTRADA
h = m 3,10

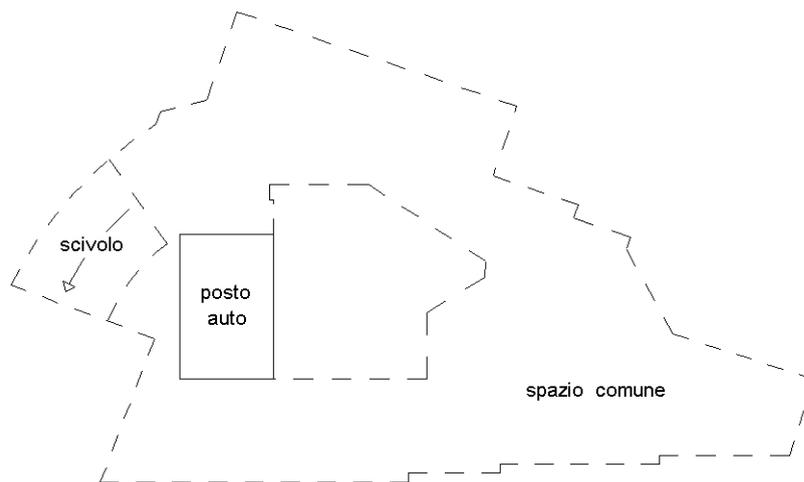

NORD

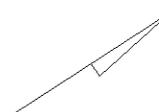

Ultima planimetria in atti