



Agenzia delle Entrate
CATASTO FABBRICATI
Ufficio Provinciale di
Taranto

| | |
|--|-----------------------------------|
| Dichiarazione protocollo n. TA0187096 del 29/10/2015 | |
| Planimetria di u.i.u. in Comune di Leporano | |
| Via Luogovivo (marina Di Leporano) civ. 21 | |
| Identificativi Catastali: | Compilata da: Orlando Emanuele |
| Sezione: | Iscritto all'albo: Ingegneri |
| Foglio: 15 | Prov. Taranto |
| Particella: 644 | N. 1017 |
| Subalterno: 6 | |

Scheda n. 1 Scala 1:200

Piano Primo

h = 2.70 m

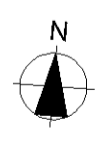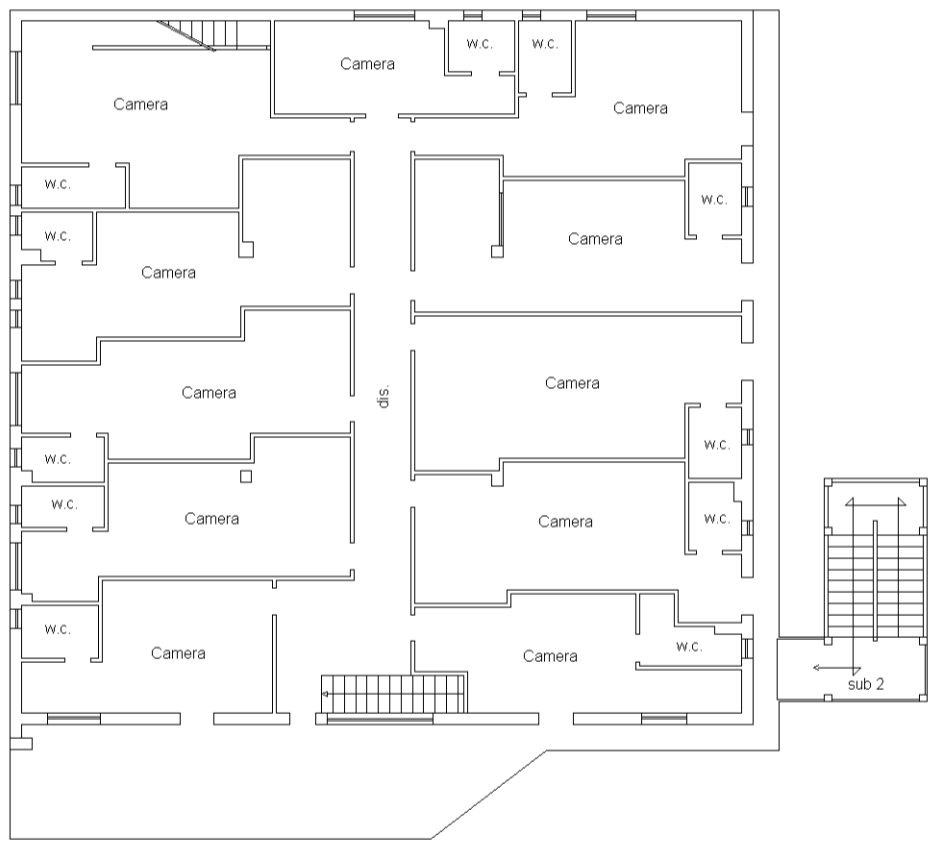

linea 01

Catasto dei Fabbricati - Situazione al 28/01/2022 - Comune di LEPORANO(E537) - < Foglio 15 - Particella 644 - Subalterno 6 >
VIA LUOGOVIVO n. 21 Piano 1