

MODULARIO
F. - Cat. S. T. - 315



MINISTERO DELLE FINANZE
DIREZIONE GENERALE DEL CATASTO E DEI SERVIZI TECNICI ERARIALI

Mod. B (Nuovo Catasto Edilizio Urbano)

Lire
15

NUOVO CATASTO EDILIZIO URBANO



(R. DECRETO-LEGGE 13 APRILE 1939, N. 653)

Planimetria dell'immobile situato nel Comune di Dolo Via Del Vaso

Ditta

Allegata alla dichiarazione presentata all'Ufficio Tecnico Erariale di Venezia

PRIMO PIANO
APPARTAMENTO N° 4

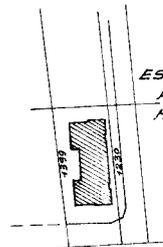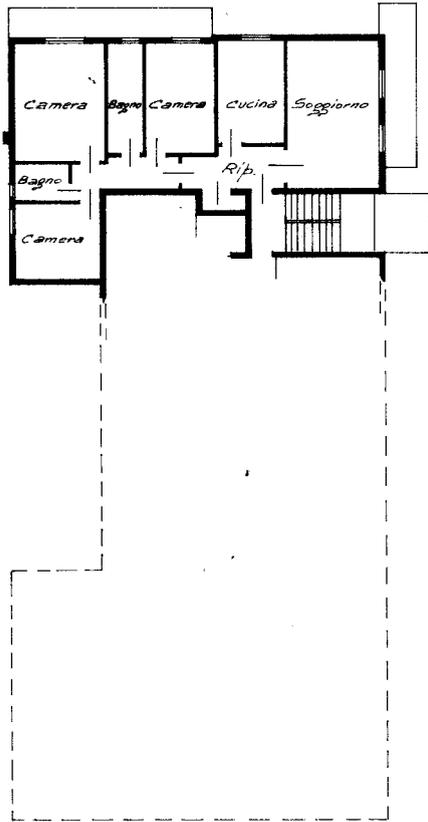

ESTRATTO DI MAPPA
FOG. 9 Scala 1:2000
MAPP. 1230 - 1399



ORIENTAMENTO



SCALA DI 1:200

SPAZIO RISERVATO PER LE ANNOTAZIONI D'UFFICIO

DATA

PROT. N°

750

9/1399/8

Compilata dal Geometra
(Titolo, nome e cognome del tecnico)
Tullio Mantovan

Iscritto all'Albo dei Geometri

della Provincia di Venezia

DATA 26 Settembre 1974

Firma: Mantovan

Ultima planimetria in atti



MINISTERO DELLE FINANZE

Mod. B (Nuovo Catasto Edilizio Urbano)

DIREZIONE GENERALE DEL CATASTO E DEI SERVIZI TECNICI ERARIALI


NUOVO CATASTO EDILIZIO URBANO

(R. DECRETO-LEGGE 13 APRILE 1959, N. 652)

Planimetria dell'immobile situato nel Comune di Dolo Via Del Vaso

Ditta

Allegata alla dichiarazione presentata all'Ufficio Tecnico Erariale di Venezia Scheda N.°

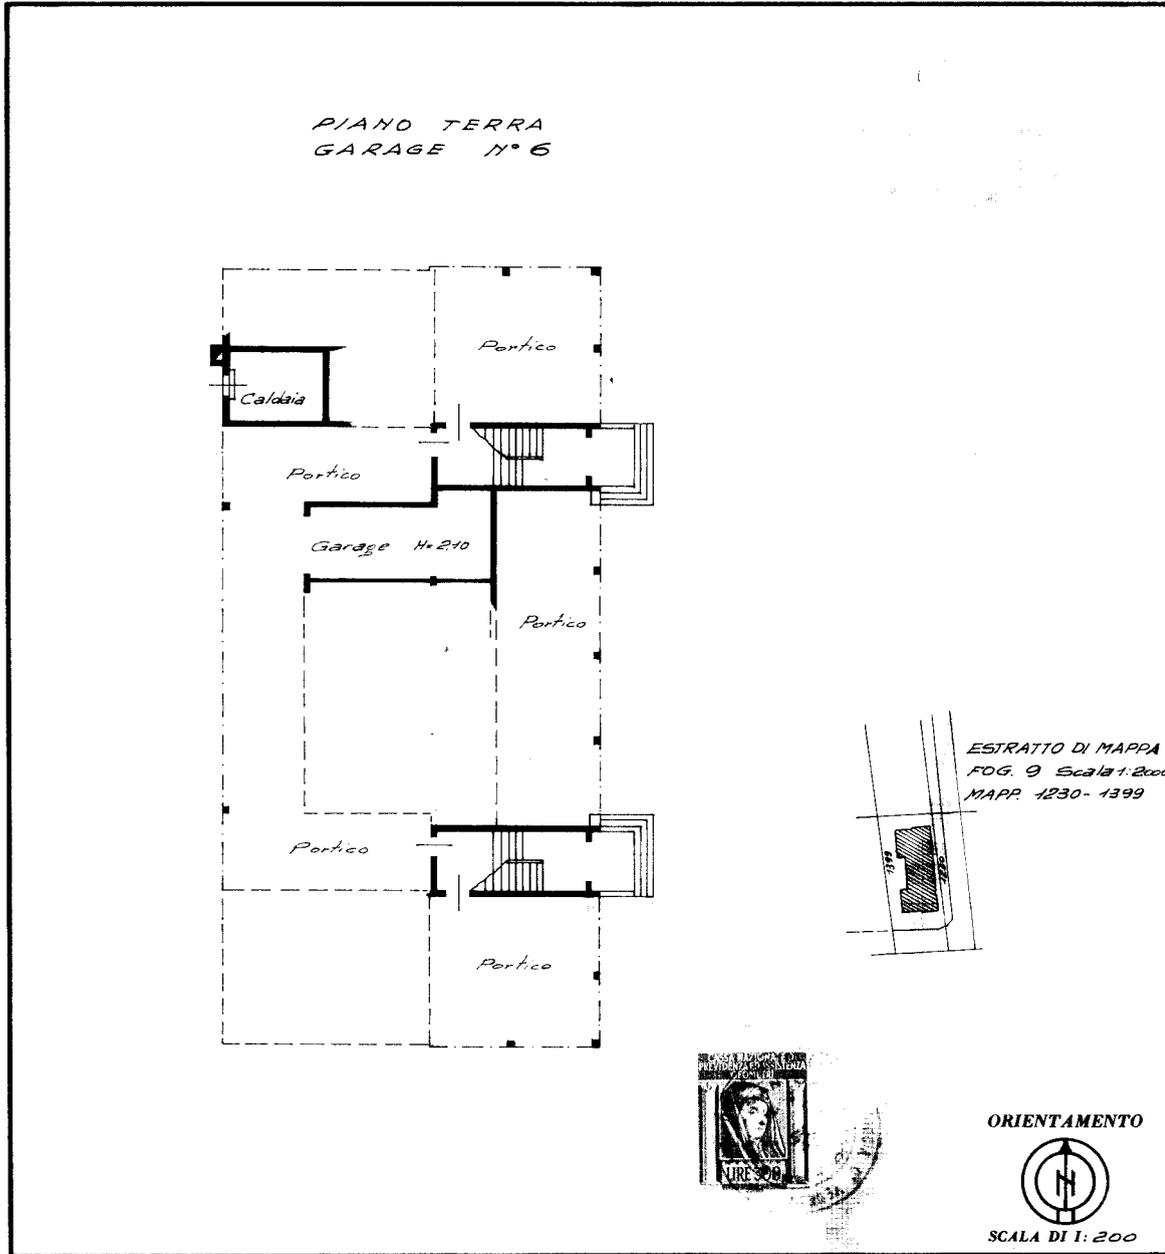

SPAZIO RISERVATO PER LE ANNOTAZIONI D'UFFICIO	
<p>DATA</p> <p>PROT. N°</p> <p style="text-align: center; font-size: 2em;">255</p>	<p style="font-size: 2em; text-align: center;">9/13/13</p>

Compilata dal Geometra
(Titolo, nome e cognome del tecnico)
Tullio Mantovan

Iscritto all'Albo dei Geometri
della Provincia di Venezia

DATA 26 Settembre 1974

Firma: Mantovan

ELIOGRAFIA 45 - TREVISO

Ultima planimetria in atti