




ALLEGATO N. 4

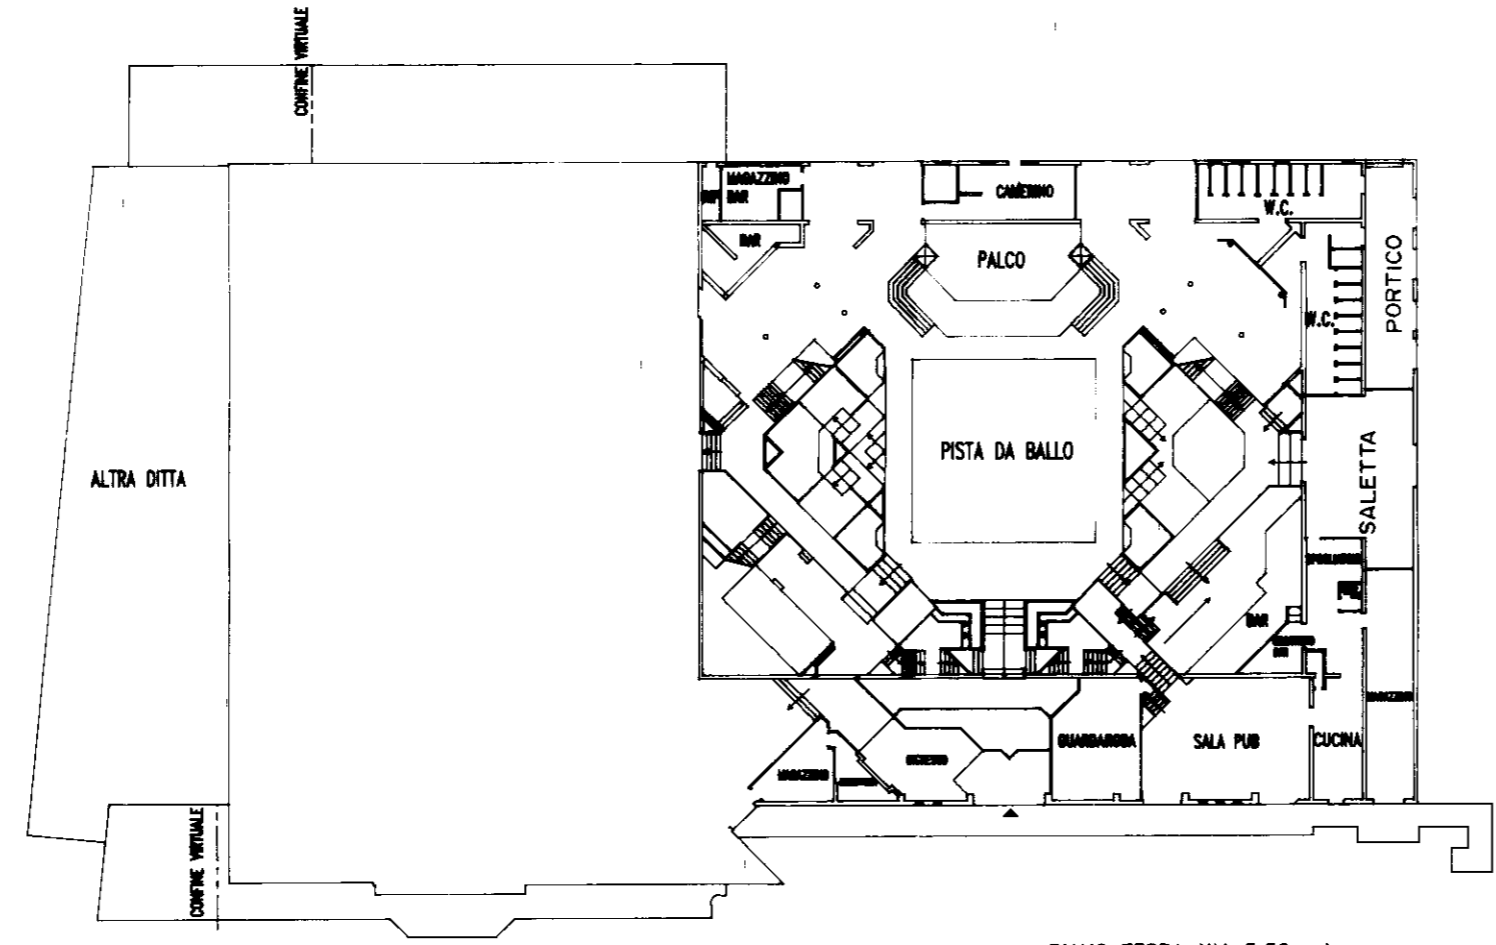

PIANO TERRA HM=5.50 ml.

ORIENTAMENTO



SCALA DI 1 500


RISERVATO ALL'UFFICIO

Dichiarazione di N.C.
Denuncia di variazione

Completata dal **Geom. Aglini Doriano**
(Titolo, cognome e nome)

Identificativi catastali
F. **8**
n. **134** sub **3**

Iscritto all'albo dei **Geometri**
della provincia di **PERUGIA** n. **2303**
data **26 FEB 1996**

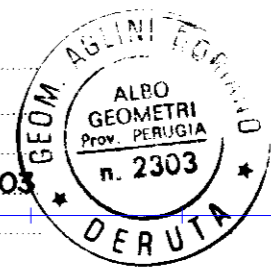

Data presentazione: 27/02/1996 - Data: 21/02/2017 - n. T334595 - Richiedente: LMNLGU67L18D2791
Totale schede: 2 - Formato di acquisizione: A3(297x420) - Formato stampa richiesto: A3(297x420)
Ultima planimetria in atti


MODULARIO
F. rig. rend. 496




MINISTERO DELLE FINANZE
DIREZIONE GENERALE DEL CATASTO E DEI SS.TT.EE.
CATASTO EDILIZIO URBANO (RDL 13-4-1939, n. 652)

MOD. AN (CEU)
LIRE
750

Planimetria di u.i.u. in Comune di **DERUTA** via **Fraz. Sant' Angelo di Celle** civ.

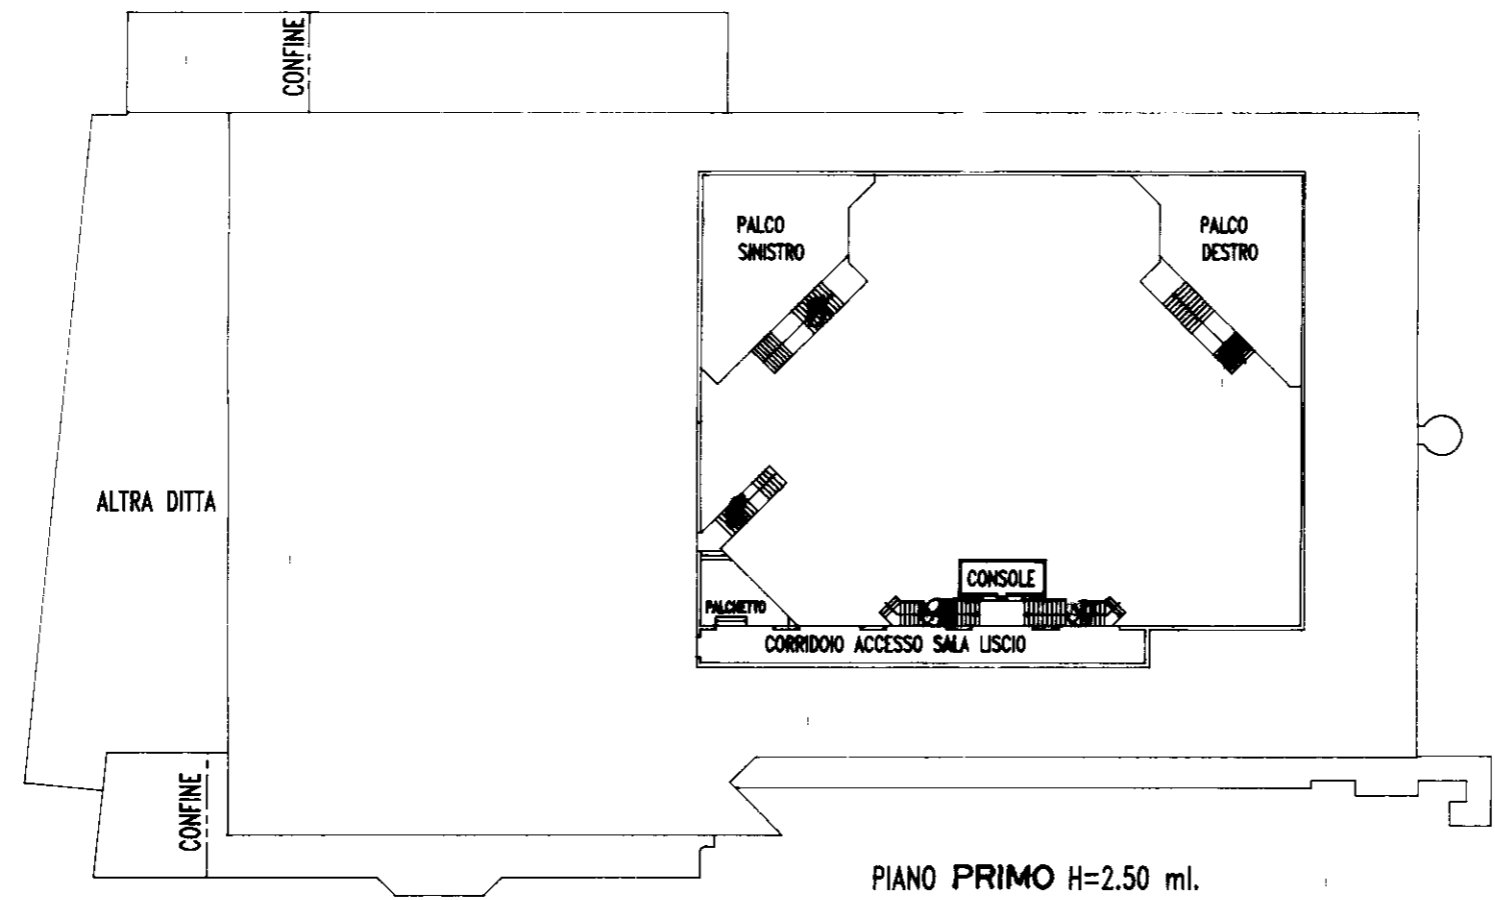

ORIENTAMENTO

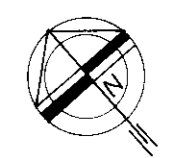


SCALA DI 1.500

Dichiarazione di N.C. <input type="checkbox"/> Denuncia di variazione <input checked="" type="checkbox"/>	Compilata dal Geom. Aglini Dorianò (Titolo cognome e nome)	RISERVATO ALL'UFFICIO
Identificativi catastali F. 8 n. 134 sub. 3	Iscritto all'albo dei Geometri della provincia di PERUGIA n. 2303 data 2.6.FEB.1996 rma	282/96


10 metri

Data presentazione: 27/02/1996 - Data: 21/02/2017 - n. T334595 - Richiedente: LMNLGU67L18D2791

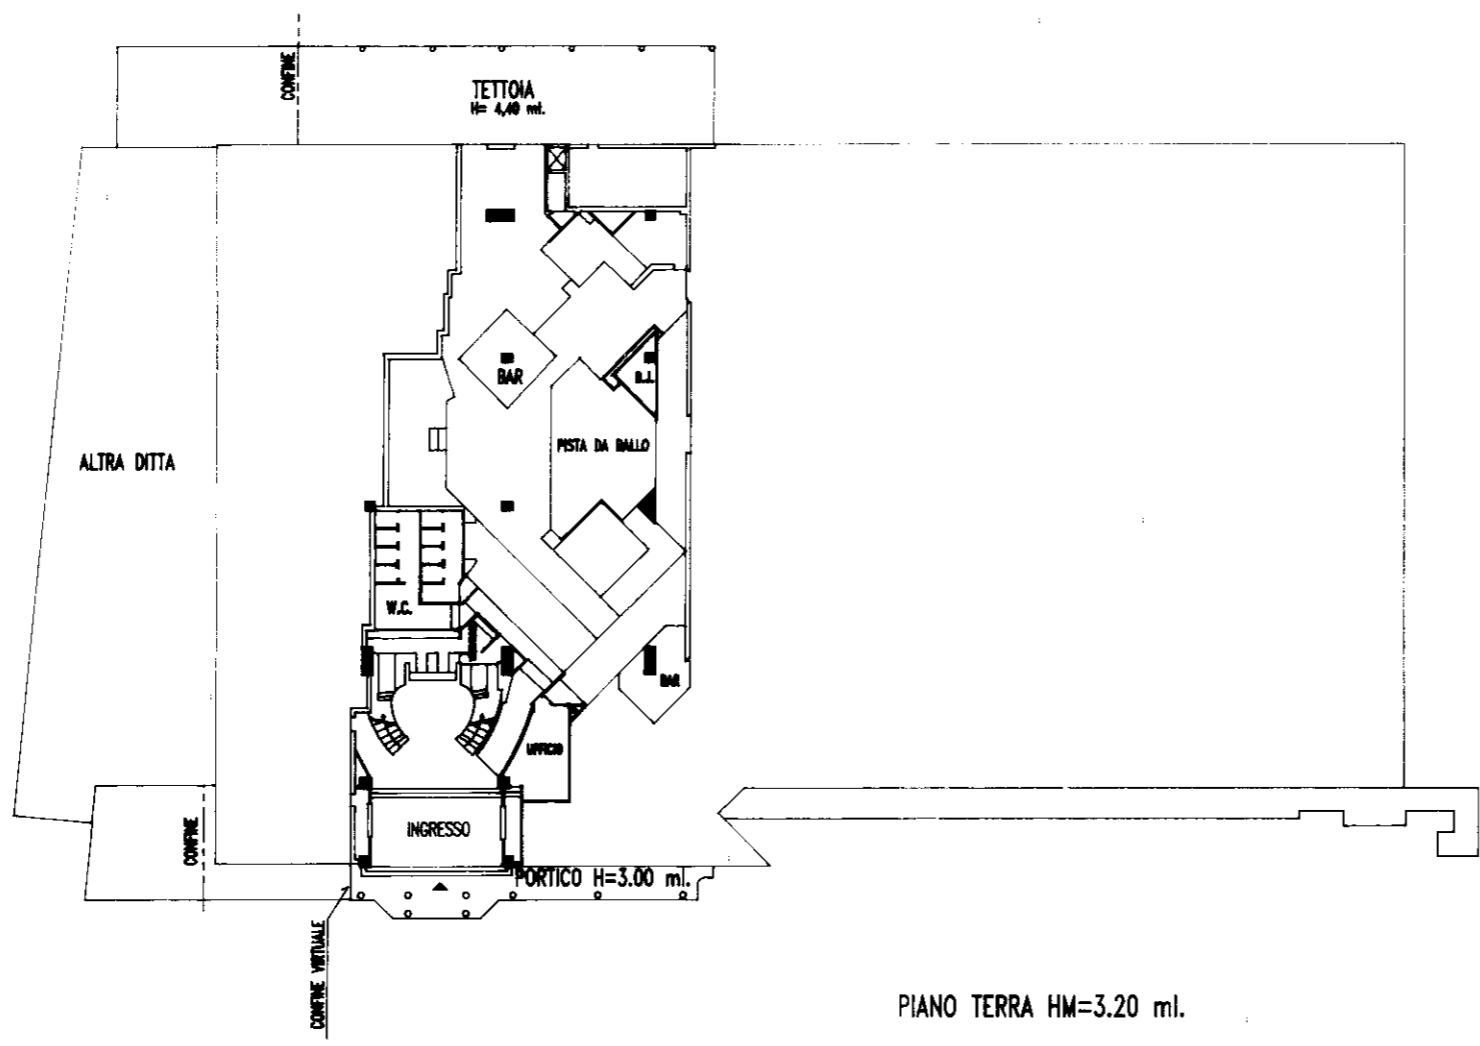

PIANO TERRA HM=3.20 ml.

ORIENTAMENTO

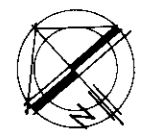

SCALA DI 1:500


Dichiarazione di N.C.
Denuncia di variazione

Identificativi catastali
F. 8
n. 134 sub. 4

Compilata dal Geom. Aglini Dorianò
(Titolo, cognome e nome)

Iscritto all'albo dei Geometri
della provincia di PERUGIA n. 2303

dat. 26 FEB 1996 Firma

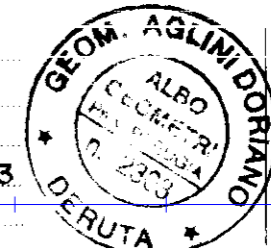


RISERVATO ALL'UFFICIO

27 FEB 1996



MODULARIO
F. rig. rend. 496

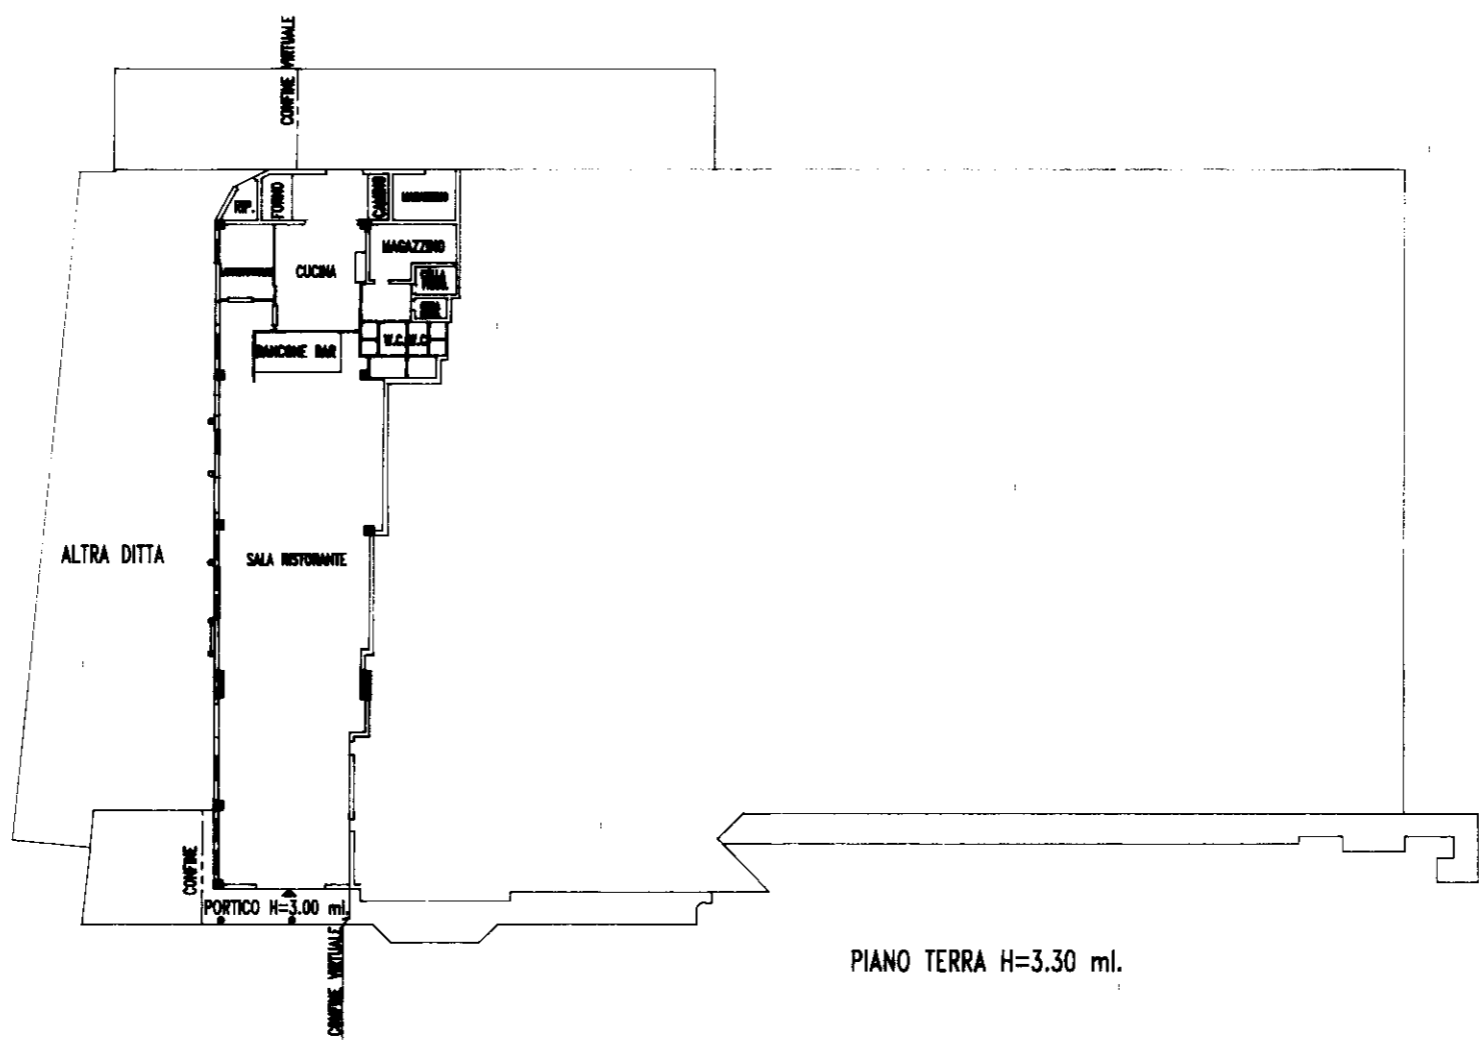

ORIENTAMENTO




SCALA DI 1:500

Dichiarazione di N.C.
Denuncia di variazione

Compilata dal **Geom. Aglini Doriano**
(Titolo, cognome e nome)

Identificativi catastali
F. **8**
n. **134** sub. **5**

Iscritto all'albo dei **Geometri**
della provincia di **PERUGIA** n. **2303**
data **26 FEB 1996** firma *[Signature]*

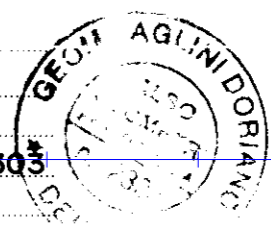

RISERVATO ALL'UFFICIO

27 FEB 1996

Data presentazione: 27/02/1996 - Data: 21/02/2017 - n. T334590 - Richiedente: LMNLGU67L18D2791
Totale schede: 1 - Formato di acquisizione: A3(297x420) - Formato stampa richiesto: A3(297x420)
Ultima planimetria in atti

MODULARIO
F. rig. rend. 496




MINISTERO DELLE FINANZE
DIREZIONE GENERALE DEL CATASTO E DEI SS.TT.EE.
CATASTO EDILIZIO URBANO (RDL 13-4-1939, n. 652)

MOD AN (CFU)


LIRE
750

Planimetria di u.i.u. in Comune di **DERUTA** via **Fraz. Sant'Angelo di Celle** civ.

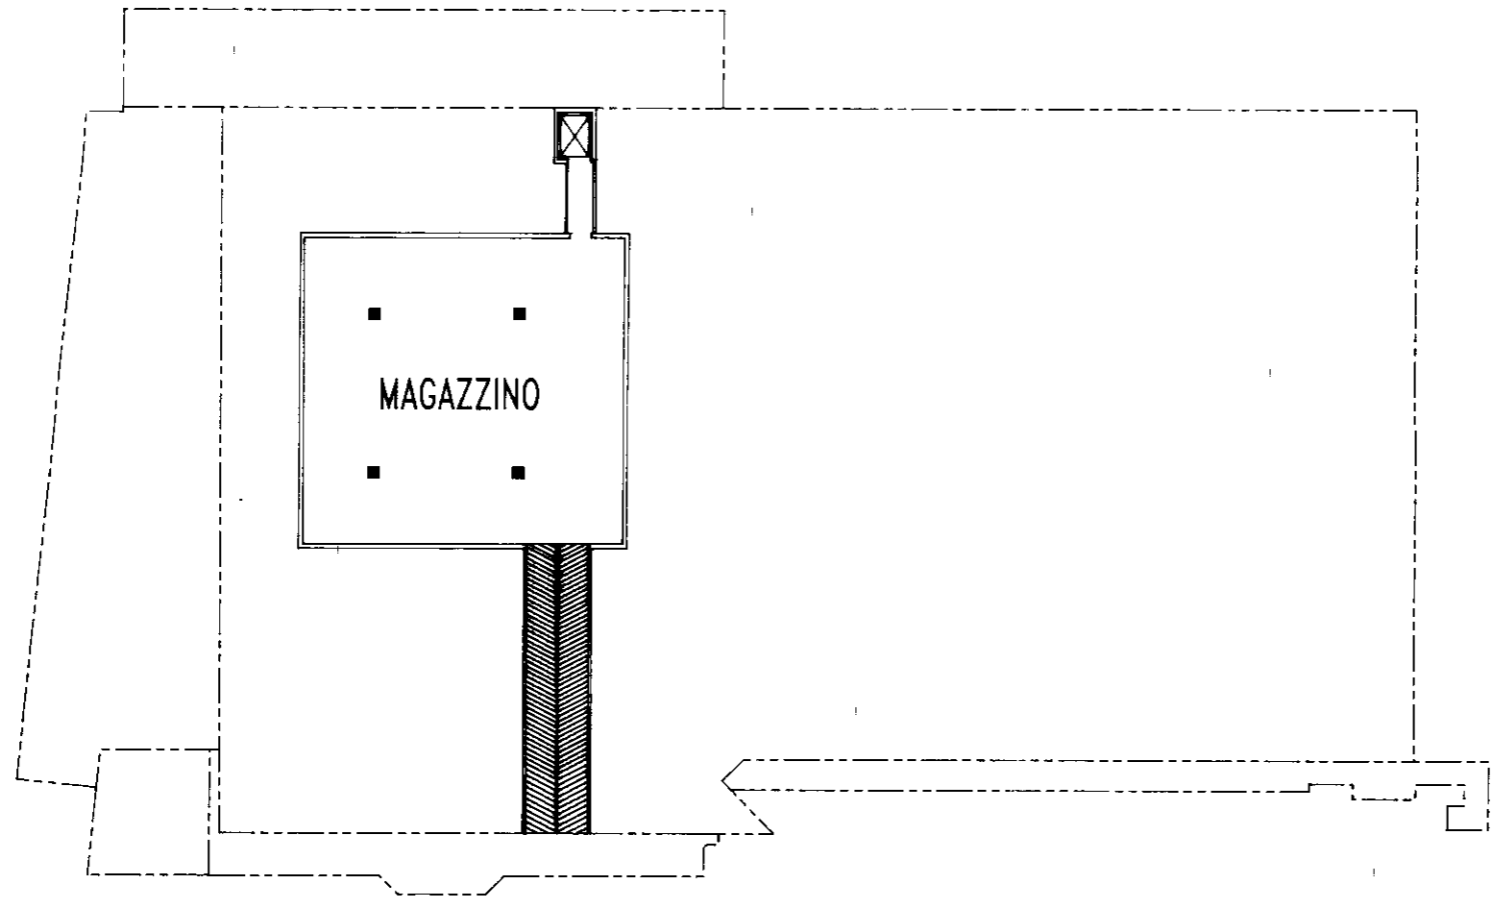

PIANO PRIMO SOTTOSTRADA H=2.40 ml.

ORIENTAMENTO

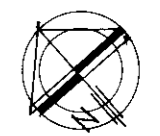

SCALA DI 1:500

Dichiarazione di N.C. <input type="checkbox"/> Denuncia di variazione <input checked="" type="checkbox"/>	Compilata dal Geom. Aglini Dorianò (Titolo, cognome e nome)		RISERVATO ALL'UFFICIO
Identificativi catastali F. 8 n. 134 sub 6 10 metri	Iscritto all'albo dei Geometri della provincia di PERUGIA n. 2306 data 26 FEB 1996		

Data presentazione: 27/02/1996 - Data: 21/02/2017 - n. T334592 - Richiedente: LMNLGU67L18D2791
 Totale schede: 1 - Formato di acquisizione: A3(297x420) - Formato stampa richiesto: A3(297x420)
 Ultima planimetria in atti

MODULARIO
 F. fig. rend. 496




MINISTERO DELLE FINANZE
 DIREZIONE GENERALE DEL CATASTO E DEI SS.TT.EE.
CATASTO EDILIZIO URBANO (RDL 13-4-1939, n. 652)

MOD. AN (CEU)


LIRE
750

Planimetria di u.i.u. in Comune di **DERUTA** via **Fraz. Sant' Angelo di Celle** civ.

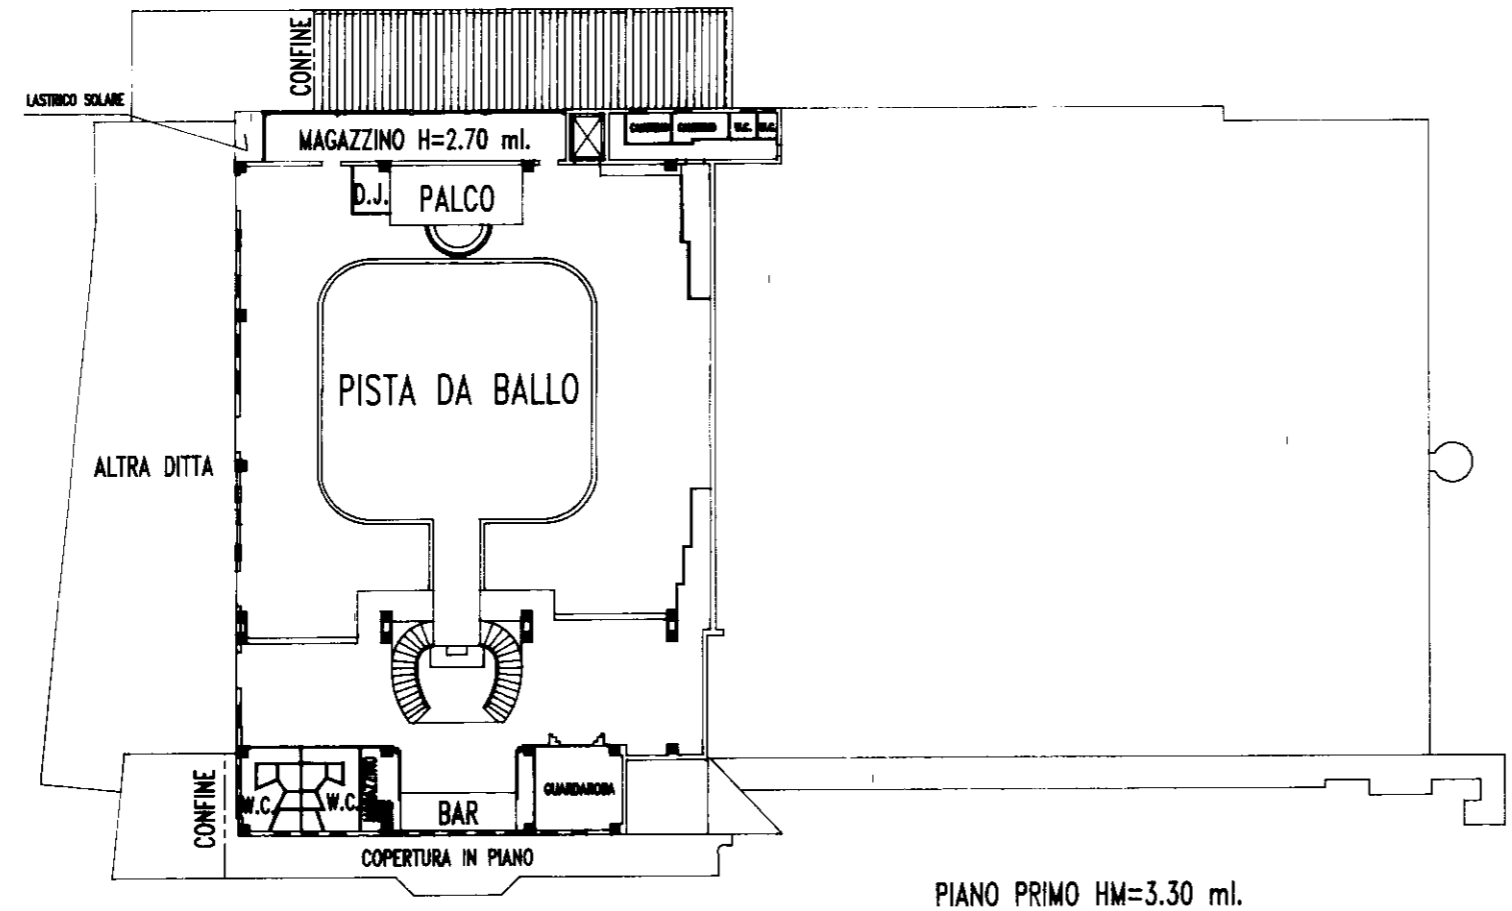

PIANO PRIMO HM=3.30 ml.

ORIENTAMENTO

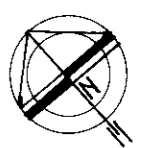

SCALA DI 1:500

Dichiarazione di N.C.
 Denuncia di variazione

Identificativi catastali
 F. **8**
 n. **134** sub. **8**
 10 metri

Compilata dal **Geom. Aglini Doriano**
 (Titolo, cognome e nome)

Iscritto all'albo dei **Geometri**
 della provincia di **PERUGIA** n. **2308**

data **26 FEB. 1996** ma



RISERVATO ALL'UFFICIO

Data presentazione: 27/02/1996 - Data: 21/02/2017 - n. T334592 - Richiedente: LMNLGU67L18D2791

Planimetria assente — attribuzione di RC presunta

Ultima planimetria in atti

Data: 21/02/2017 - n. T341484 - Richiedente: LMNLLGU67L18D279I

Totale schede: 1 - Formato di acquisizione: A4(210x297) - Formato stampa richiesto: A4(210x297)

Planimetria assente — attribuzione di RC presunta

Ultima planimetria in atti

Data: 21/02/2017 - n. T341485 - Richiedente: LMNLLGU67L18D279I

Totale schede: 1 - Formato di acquisizione: A4(210x297) - Formato stampa richiesto: A4(210x297)

Data presentazione: 27/02/1996 - Data: 21/02/2017 - n. T334594 - Richiedente: LMNLGU67L18D2791
Totale schede: 2 - Formato di acquisizione: A3(297x420) - Formato stampa richiesto: A3(297x420)
Ultima planimetria in atti


MODULARIO
F. rig. rend. 496




MINISTERO DELLE FINANZE
DIREZIONE GENERALE DEL CATASTO E DEI SS.TT.EE.
CATASTO EDILIZIO URBANO (RDL 13-4-1939, n. 652)

MOD AN (CEU)
LIRE
750

Planimetria di u.i.u. in Comune di DERUTA via FRAZ. SANT' ANGELO DI CELLE civ

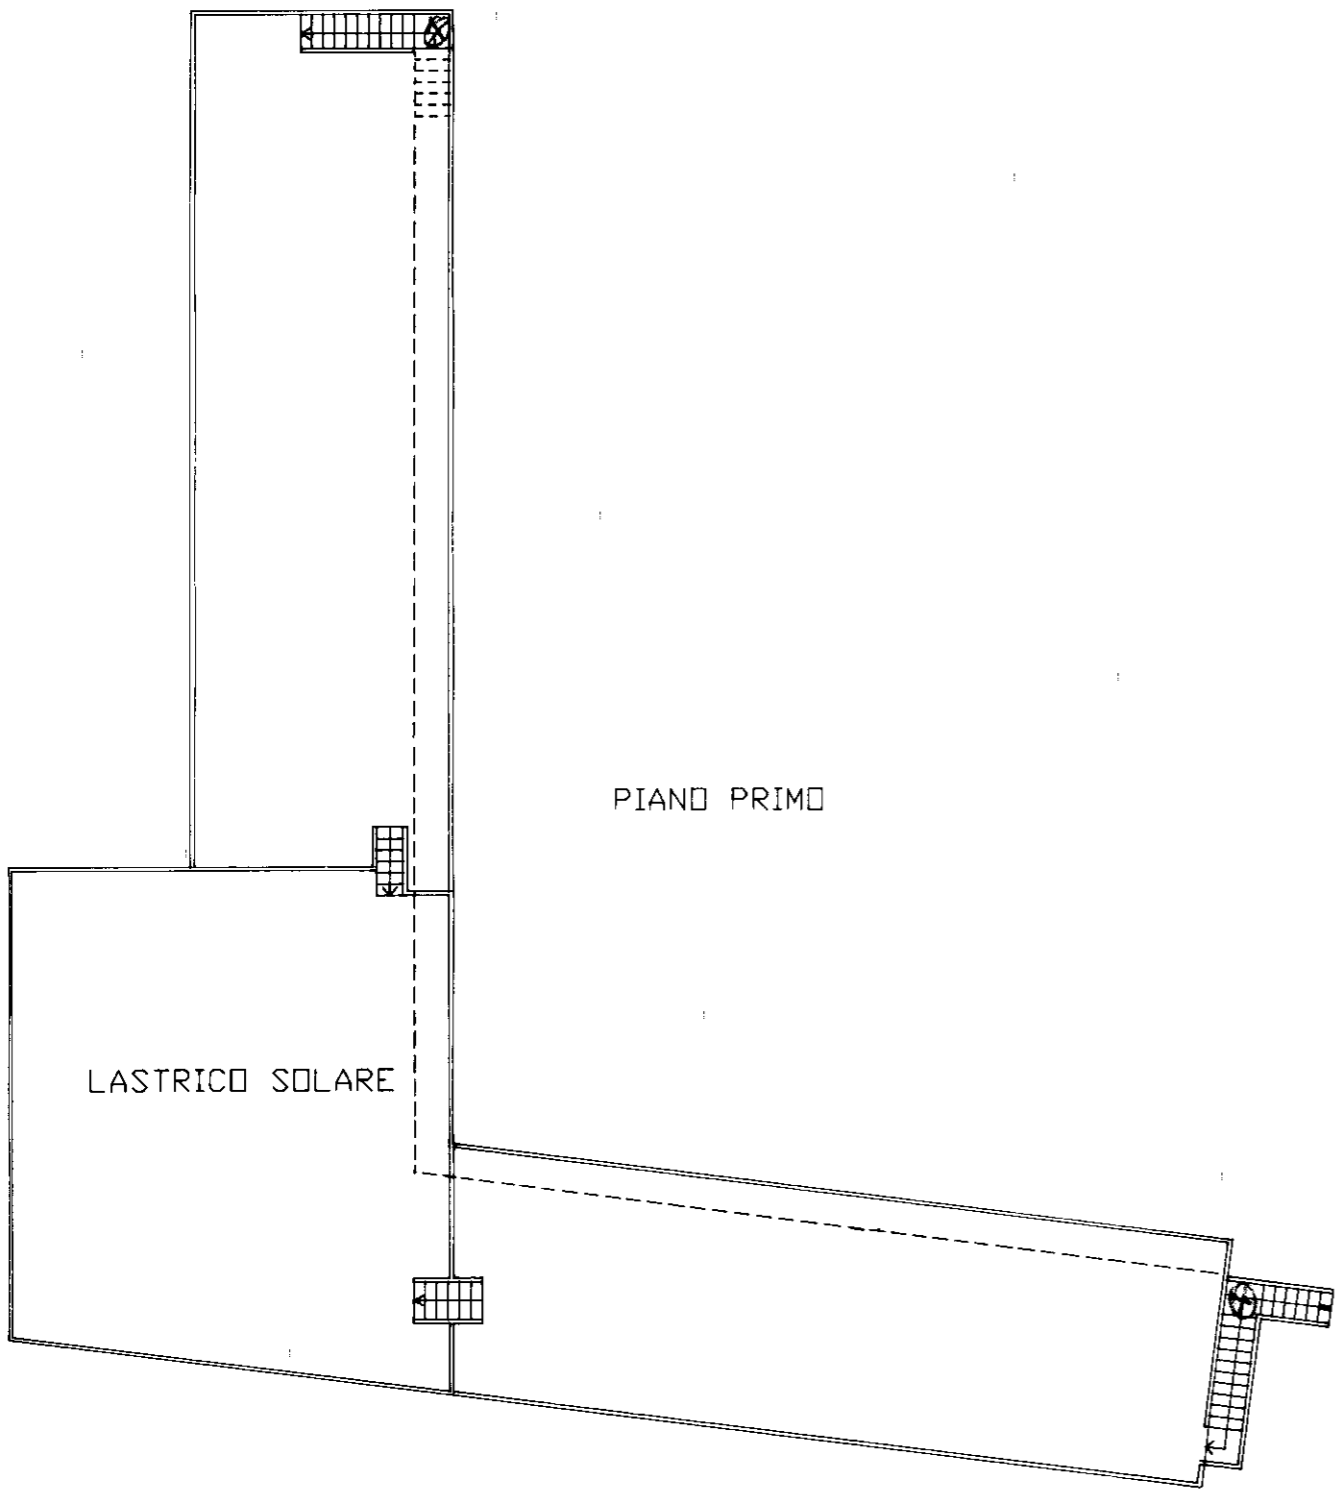

PIANO PRIMO

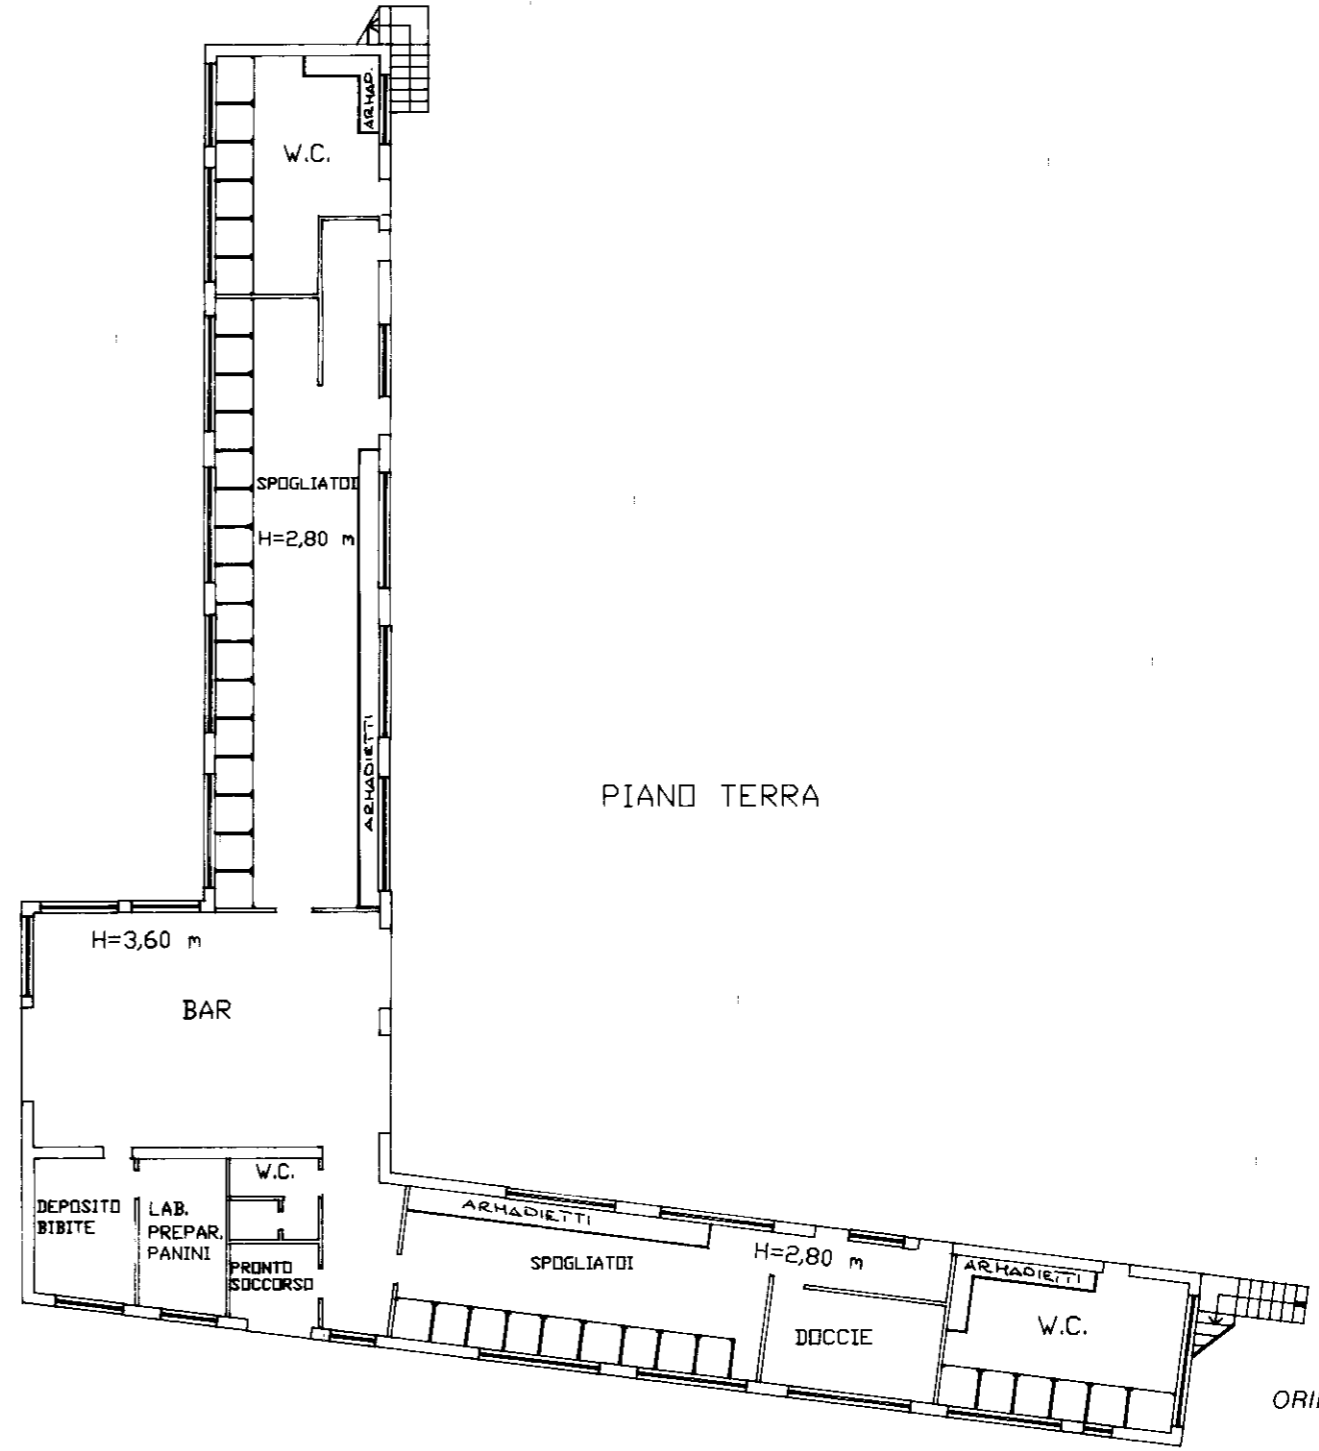

PIANO TERRA




SCALA DI 1:200

Dichiarazione di N.C.
Denuncia di variazione

Identificativi catastali
F. 8
n. 203 sub. 01

Compilata dal **GEOM. AGLINI DORIANO**
(Titolo cognome e nome)
Iscritto all'albo dei **GEOMETRI**
della provincia di **PERUGIA** n. 2303
data **26 FEB. 1996**

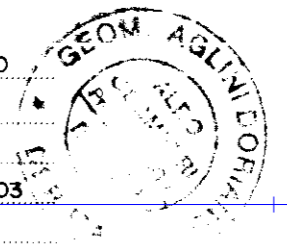

RISERVATO ALL'UFFICIO

Data presentazione: 27/02/1996 - Data: 21/02/2017 - n. T334594 - Richiedente: LMNLGU67L18D2791


MODULARIO
F. rig. rend. 497



MINISTERO DELLE FINANZE
DIPARTIMENTO DEL TERRITORIO
CATASTO EDILIZIO URBANO (RDL 13-4-1939, n. 652)

MOD. BN (CEU)
LIRE
500

Planimetria di u.i.u. in Comune di..... **DERUTA** via **FRAZ. SANT'ANGELO DI CELLE** civ.....

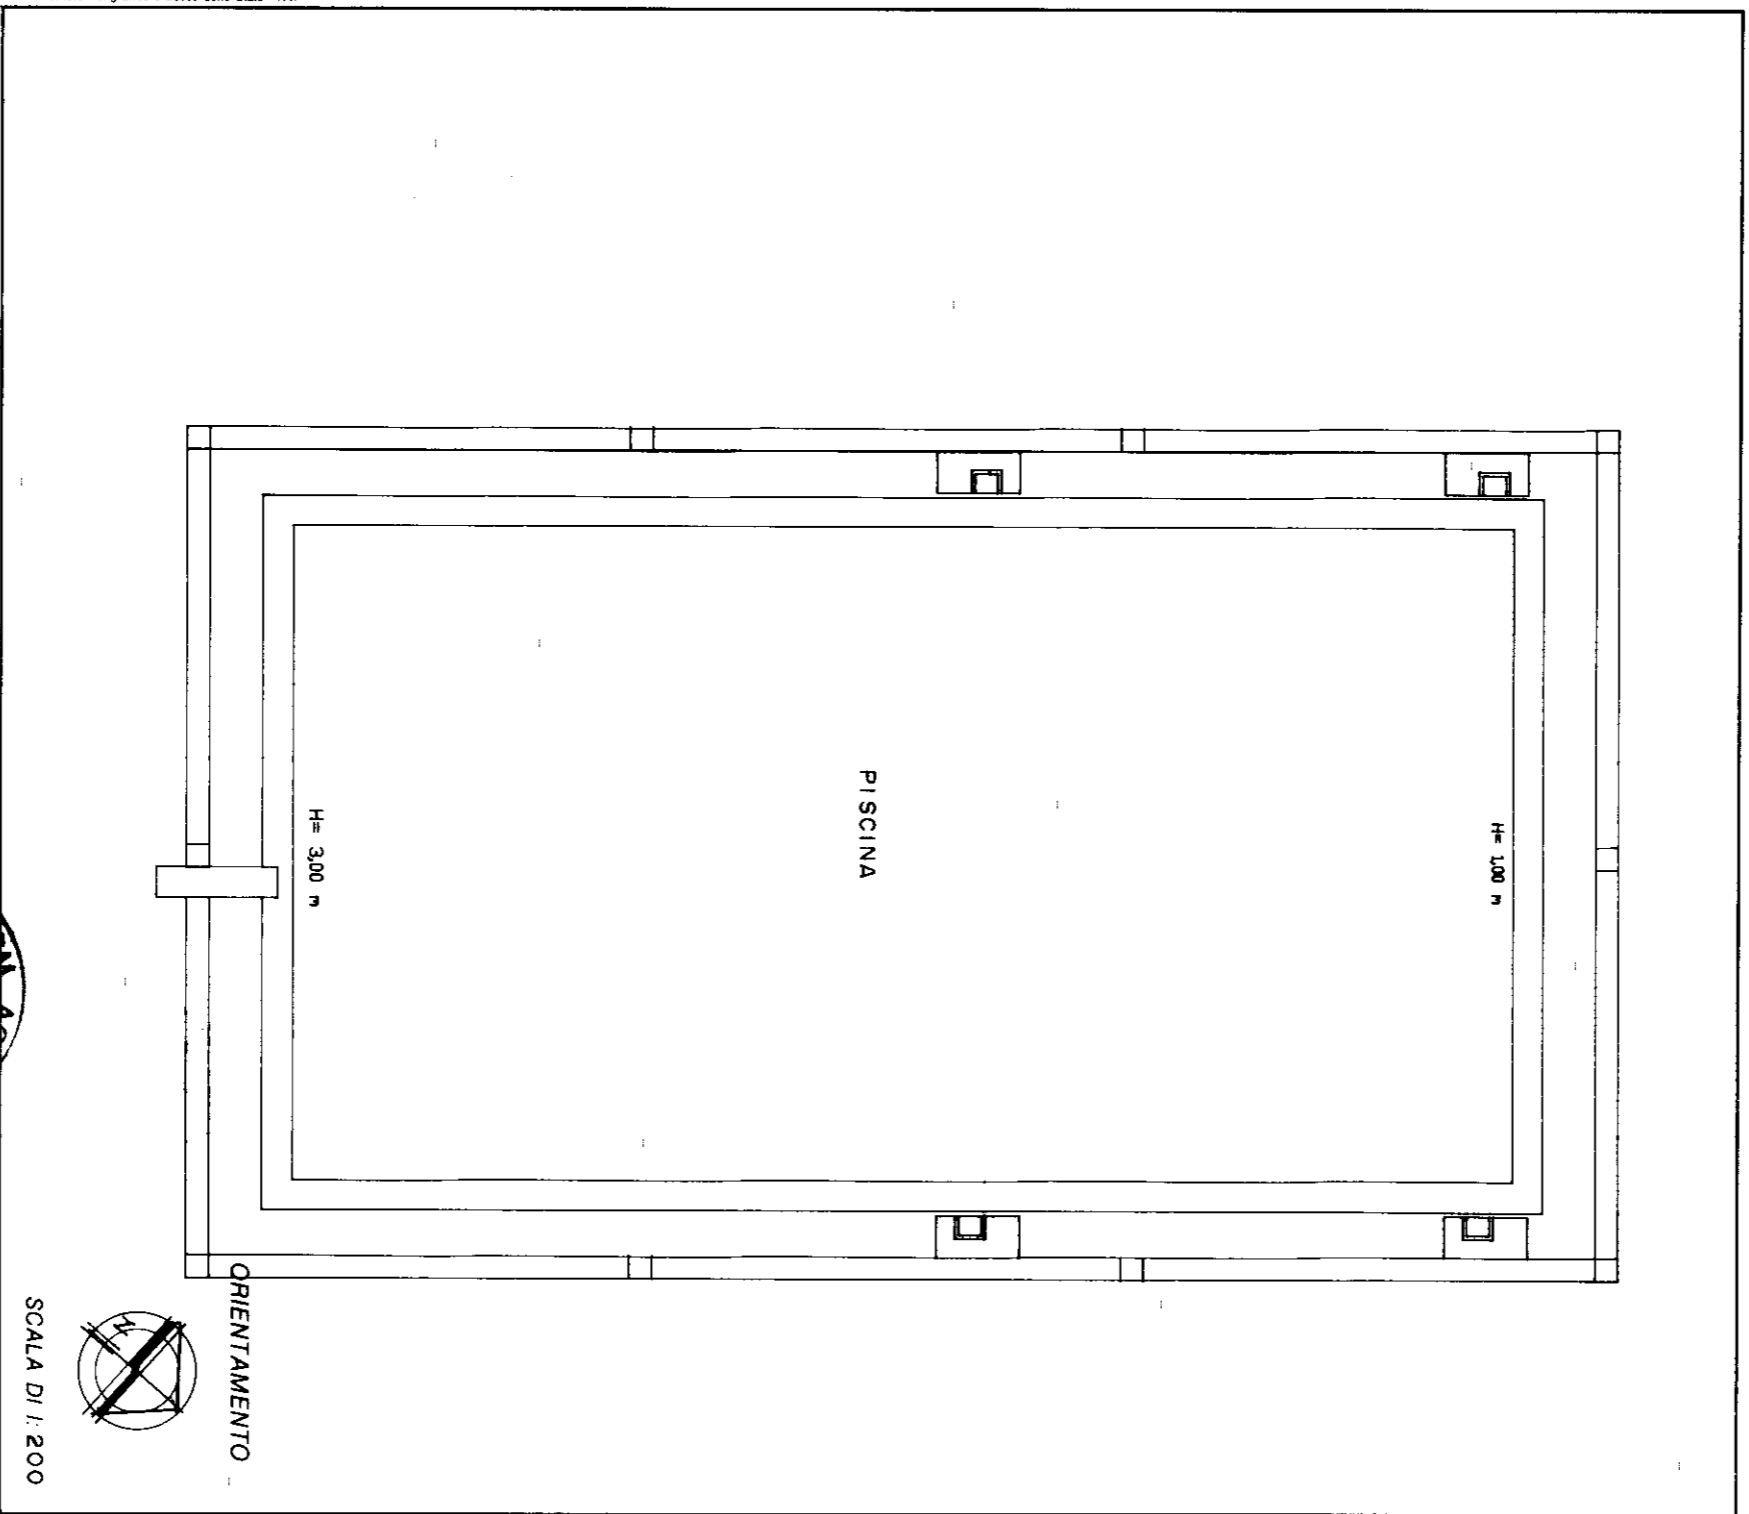

Roma - Istituto Poligrafico e Zecca dello Stato - P.V.

Dichiarazione di N.C.
Denuncia di variazione

Identificativi catastali/
F. 8
n. 803 sub
201.

Compilata dal **GEOM. AGLINI DORIANO**
(Titolo, cognome e nome)

Iscritto all'albo de' **GEOMETRI**
della provincia di **PERUGIA** n. 2303
data **26 FEB. 1996** firma



RISERVATO ALL'UFFICIO

SCALA DI 1:200



ORIENTAMENTO

10 metri